

УТВЕРЖДЕНА


постановлением администрации
муниципального образования
Каневской район

от _____ г. № _____

Схема расположения земельного участка или земельных участков
на кадастровом плане территории

Условный номер земельного участка: _____

Площадь земельного участка: 99999 м2

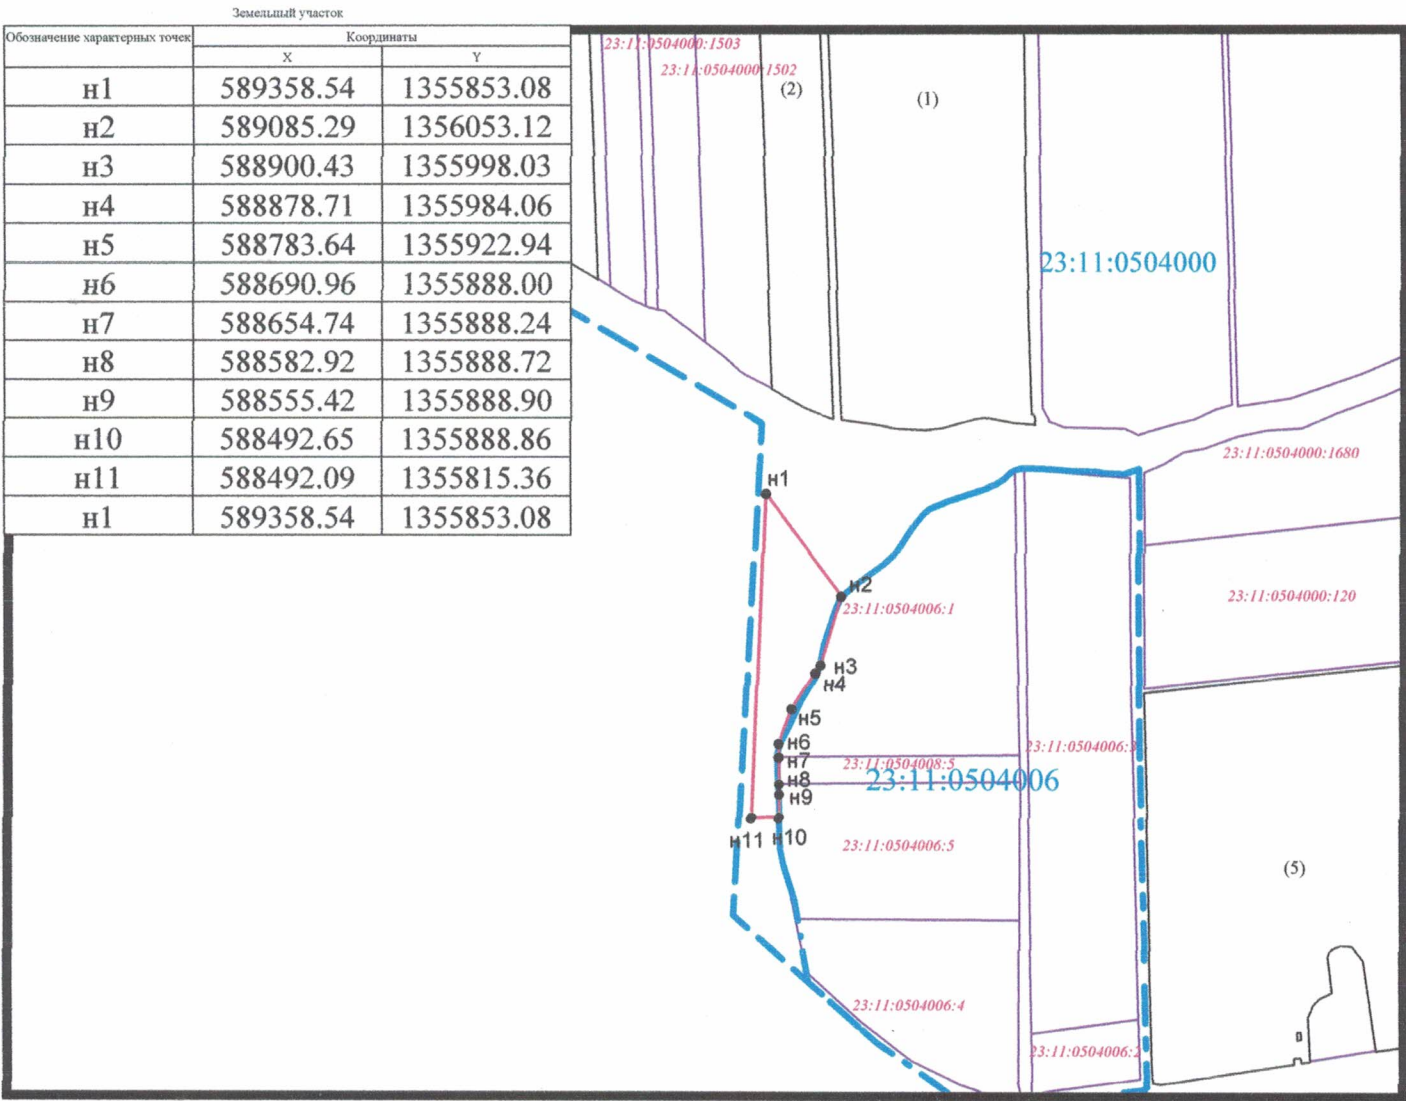

Масштаб 1:20000

Условные обозначения:

- граница кадастрового квартала
- номер кадастрового квартала
- граница земельного участка
- кадастровый номер земельного участка
- характерная точка границы земельного участка