

# Приложение


## УТВЕРЖДЕНА

Постановлением администрации  
муниципального образования  
Каневской район

от « \_\_\_\_\_ » \_\_\_\_\_ № \_\_\_\_\_

### Схема расположения земельного участка на кадастровом плане территории

Кадастровый номер квартала 23:11:0103043		
Площадь земельного участка: 3047 кв.м.		
Обозначение характерных точек границ	Координаты, м.	
	X	Y
1	2	3
н1	620841,33	1356312,06
н2	620859,03	1356456,93
н3	620838,86	1356447,97
н4	620835,15	1356426,21
н5	620826,12	1356372,33
н6	620823,96	1356353,95
н7	620821,52	1356336,19
н8	620819,40	1356309,04
н1	620841,33	1356312,06

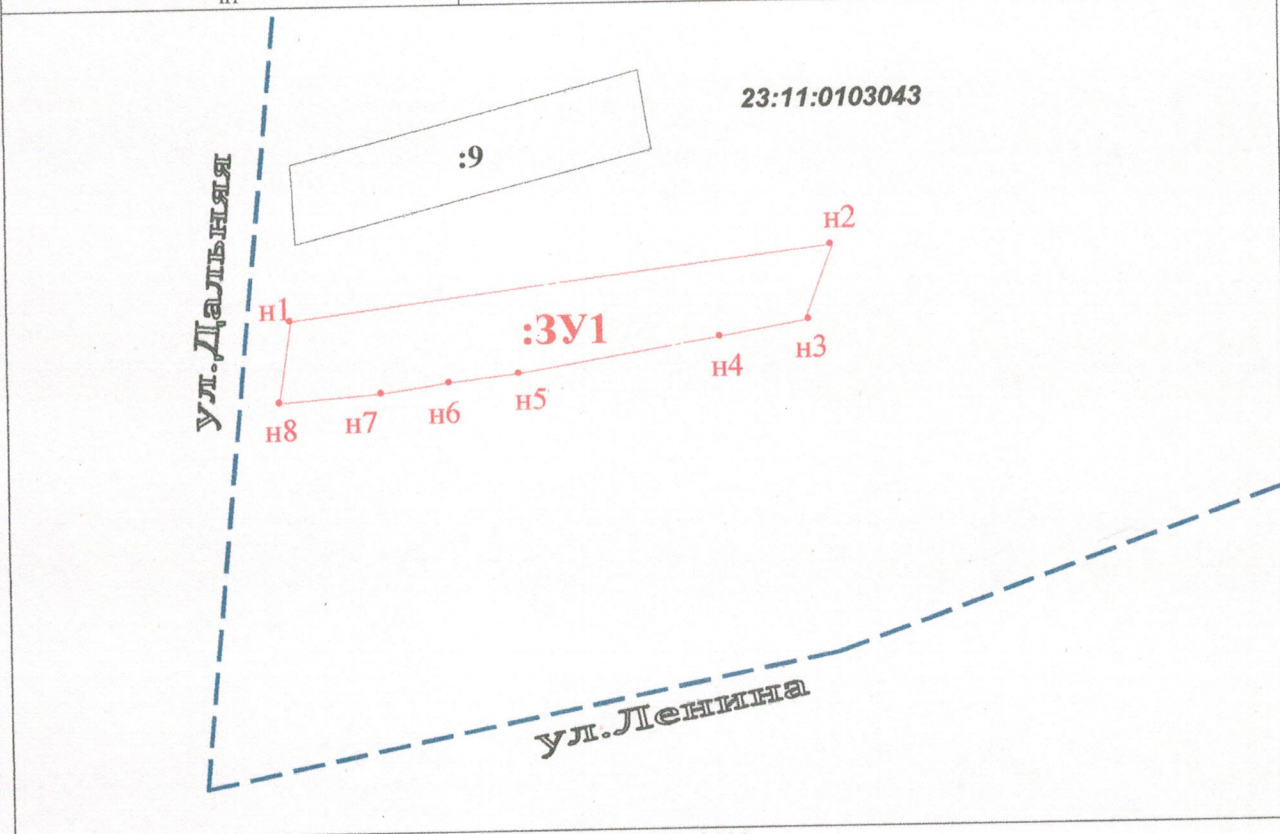

Масштаб 1:2000

Условные обозначения:

- граница уточняемого земельного участка
- граница существующего земельного участка
- граница кадастрового квартала
- - характерная точка границы земельного участка