



**АДМИНИСТРАЦИЯ МУНИЦИПАЛЬНОГО ОБРАЗОВАНИЯ  
КАНЕВСКОЙ РАЙОН  
ПОСТАНОВЛЕНИЕ**

от 23.05.2022

№ 694

ст-ца Каневская

**О заключении договора на размещение объекта  
«Опора сотовой связи высотой до 30 м»**

Руководствуясь пунктом 3 статьи 39.36 Земельного кодекса Российской Федерации, постановлением главы администрации (губернатора) Краснодарского края от 6 июля 2015 года № 627 «Об установлении Порядка и условий размещения объектов на землях или земельных участках, находящихся в государственной или муниципальной собственности, без предоставления земельных участков и установления сервитутов на территории Краснодарского края», постановлением администрации муниципального образования Каневской район от 25 октября 2019 года № 1872 «О должностных полномочиях заместителей главы муниципального образования Каневской район и на основании заявления представителя общества с ограниченной ответственностью «Т2 Мобайл» (далее ООО «Т2 Мобайл») Козачук Р.Н. (доверенность от 1 марта 2022 года № Д22/232), постановляю:

1. Заключить с ООО «Т2 Мобайл» договор на размещение объекта «Опора сотовой связи высотой до 30 м» на земельном участке, государственная собственность на который не разграничена, площадью 16 кв.м, по адресу: Российская Федерация, Краснодарский край, Каневской район, Стародеревянковское сельское поселение, хутор Сладкий Лиман, улица Широкая, в границе кадастрового квартала 23:11:0306003 (приложение).

2. Срок использования испрашиваемой территории в связи с размещением объекта – на период установки и эксплуатации опоры сотовой связи высотой до 30 м по адресу: Российская Федерация, Краснодарский край, Каневской район, Стародеревянковское сельское поселение, хутор Сладкий Лиман, улица Широкая, в границе кадастрового квартала 23:11:0306003, но не более 49 лет с даты заключения договора на размещение объекта.

3. Отделу по связям со СМИ и общественностью администрации муниципального образования Каневской район (Игнатенко) разместить настоящее постановление на официальном сайте муниципального образования Каневской район в информационно-телекоммуникационной сети «Интернет».

4. Контроль за выполнением настоящего постановления оставляю за собой.


5. Настоящее постановление вступает в силу со дня его подписания.

Заместитель главы  
муниципального образования  
Каневской район

И.А. Луценко

**ПРИЛОЖЕНИЕ**  
к постановлению администрации  
муниципального образования  
Каневской район  
от 23.05.2022 № 694

**Схема расположения объекта  
на топографической основе  
с привязками к объектам на местности**

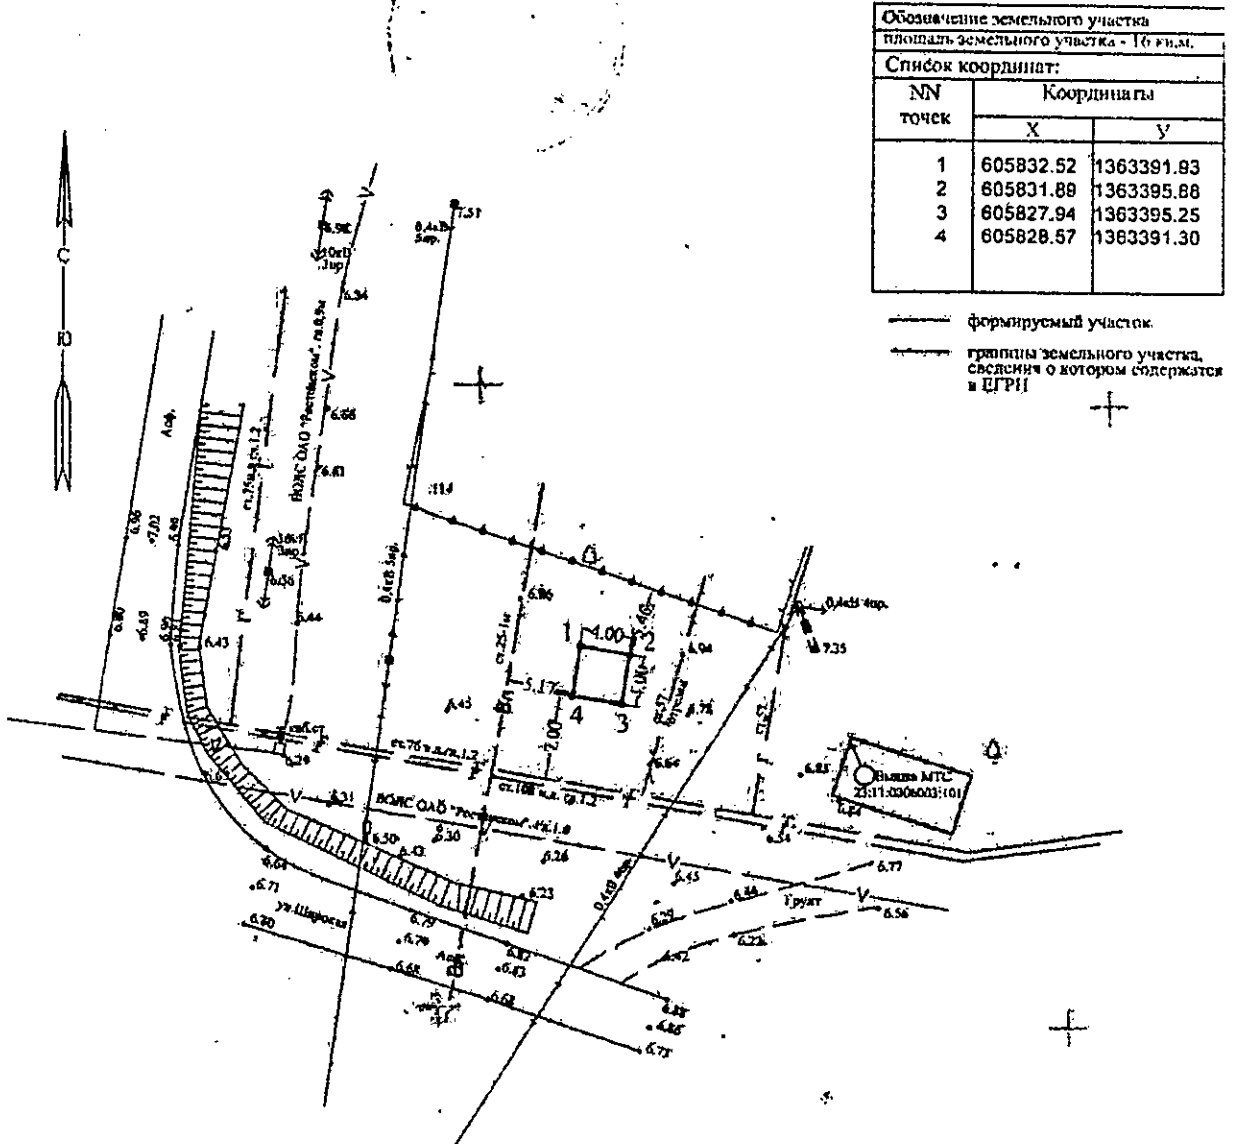

**ПРИМЕЧАНИЯ:**  
система координат - МСК-23. Система высот - Балтийская.

Лист 1-1									
	16.05.22	А.С. Качеток	Заказчик: ООО "Т2 Мобайл" адрес объекта: д.Славный Лихман, ул. Широкая						
	Инженерно-геодезическая съемка		<table border="1" style="width: 100%; border-collapse: collapse;"> <tr> <td style="width: 25%;">этадия</td> <td style="width: 25%;">Лист</td> <td style="width: 25%;">Листов</td> </tr> <tr> <td style="text-align: center;">ЭП</td> <td style="text-align: center;">1</td> <td style="text-align: center;">1</td> </tr> </table>	этадия	Лист	Листов	ЭП	1	1
	этадия	Лист	Листов						
ЭП	1	1							
Инженерно-топографический план Масштаб 1:500 Сечение рельефа через 0.5м		ИП Качеток А.С.							