

Утверждена

(наименование документа об утверждении, включая

наименование органов государственной власти

органов местного самоуправления, принявших


решение об утверждении схемы)

от \_\_\_\_\_ № \_\_\_\_\_





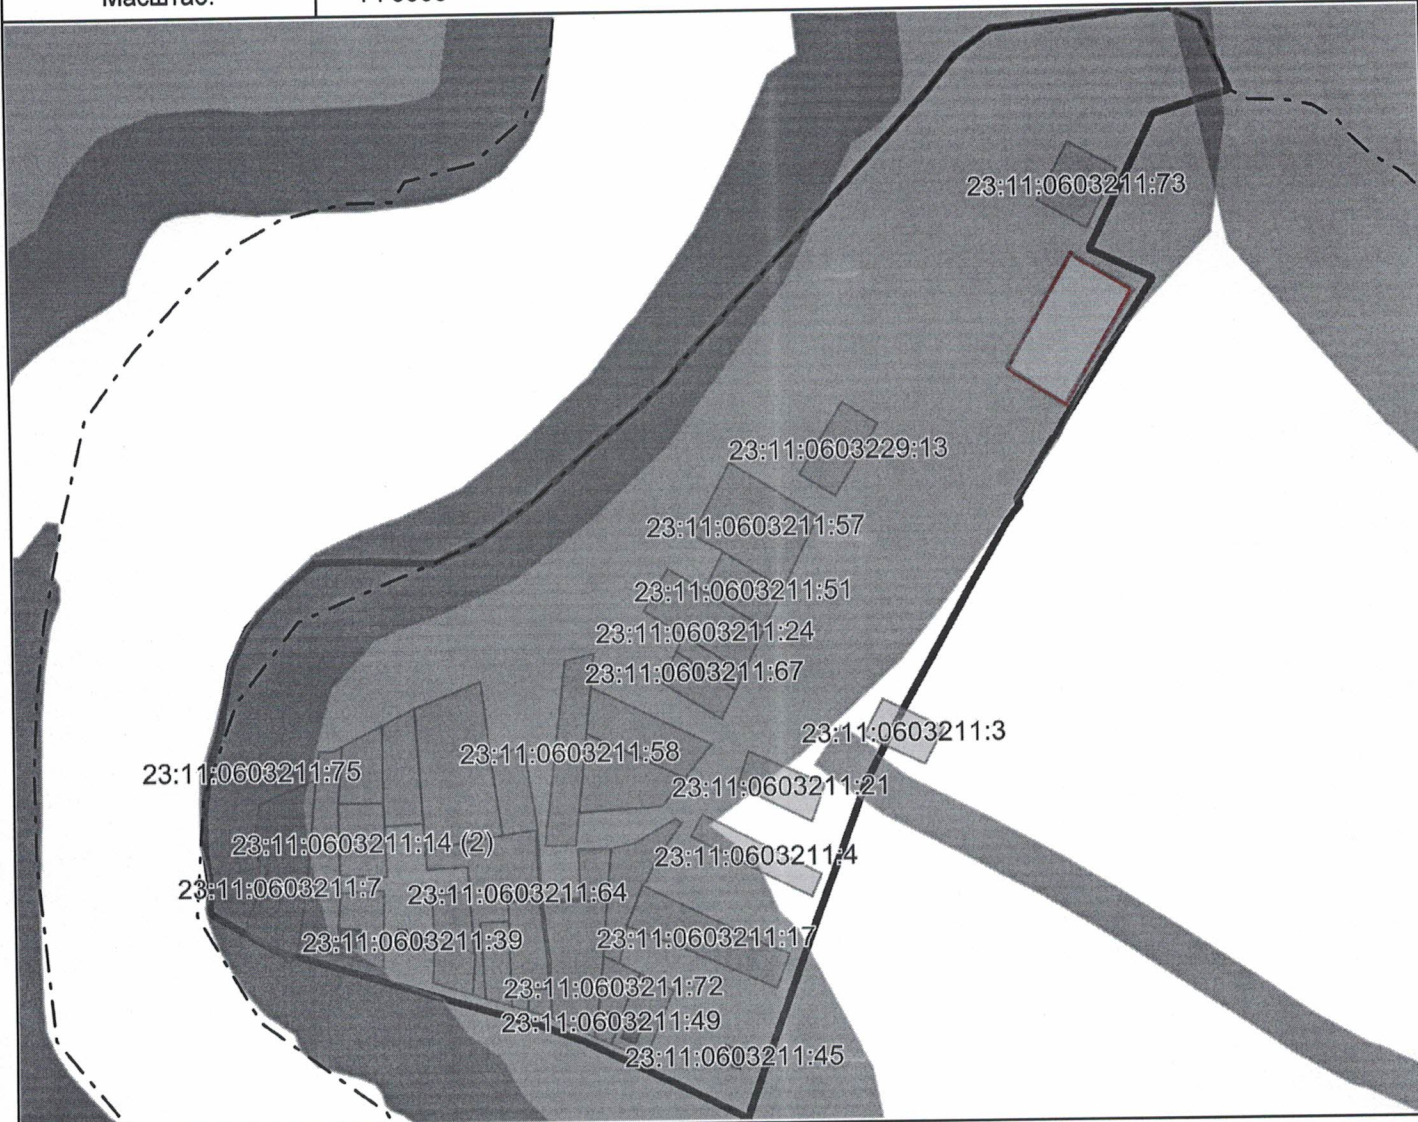

**Схема расположения земельного участка или земельных участков на кадастровом плане территории**

Площадь земельного участка: 2113 кв.м.		
Обозначение характерных точек границ	Координаты, м	
	X	Y
1	2	3
1	595874.88	1377518.03
2	595820.53	1377487.18
3	595802.41	1377514.19
4	595856.95	1377547.43

Система координат:	СК_кадастрового_квартала
Масштаб:	1 : 3508



Условные обозначения:

-  Граница
-  Кадастровые кварталы
-  Земельные участки
-  Объекты капитального строительства
-  Территориальные зоны
-  Зоны с особыми условиями использования территорий