



Приложение


УТВЕРЖДЕНА

постановлением администрации  
муниципального образования  
Каневской район

от "\_\_\_" \_\_\_\_\_. № \_\_\_\_\_

СХЕМА

расположения земельного участка на кадастровом плане территории.

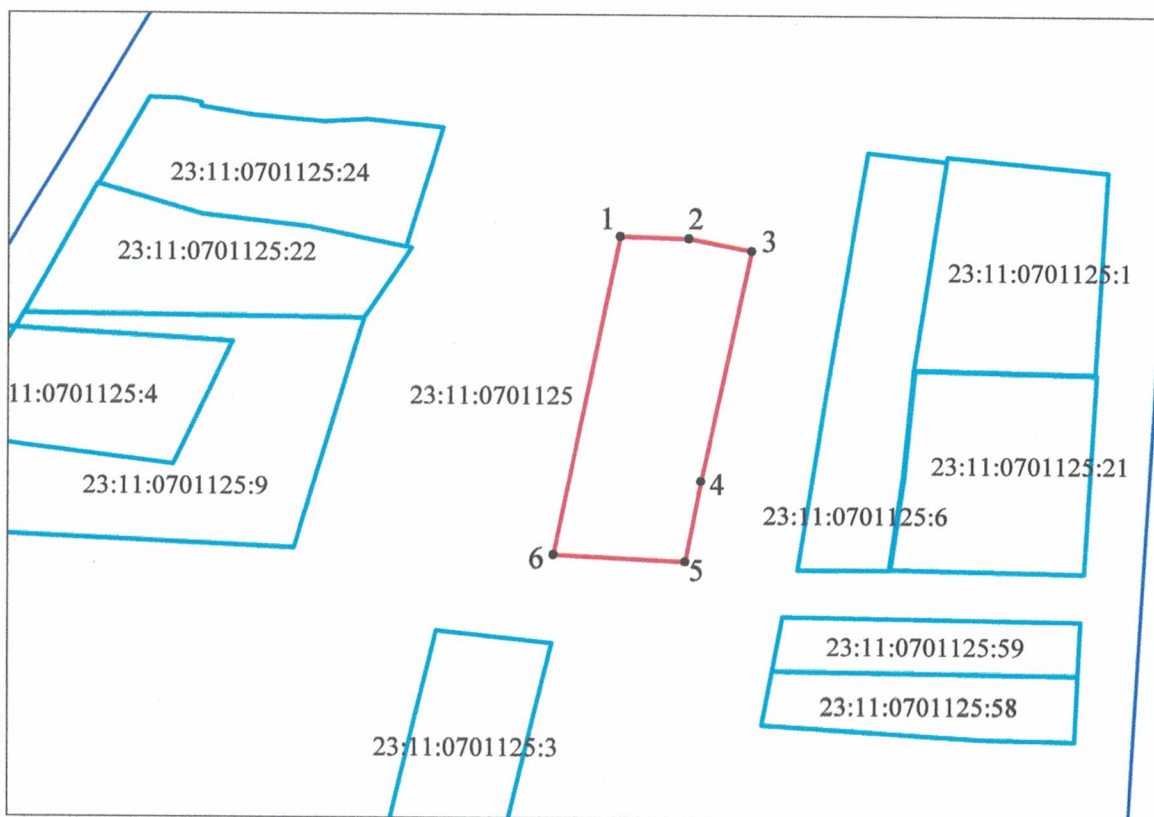

Масштаб 1:2000

Условные обозначения

обозначение и граница образуемого земельного участка

•1 характерная точка границы земельного участка

23:11:0701125 обозначение кадастрового квартала

— граница кадастрового квартала

23:11:0701125:9 обозначение и граница земельного участка сведения о котором содержатся в ЕГРН

Условный номер земельного участка

площадь земельного участка - 3206 кв.м.

Обозначение характерных точек границ

NN точек	Координаты, м	
	X	Y
1	583267.01	1406167.74
2	583266.51	1406186.44
3	583263.14	1406203.62
4	583199.07	1406189.94
5	583176.72	1406185.71
6	583178.47	1406149.67
1	583267.01	1406167.74

Система координат МСК-23, зона-1