

Приложение

УТВЕРЖДЕНА


постановлением администрации
муниципального образования
Каневской район

от _____ № _____

СХЕМА

расположения земельного участка на кадастровом плане территории

Обозначение земельного участка:ЗУ1		
площадь земельного участка -1500 кв.м.		
Список координат:		
NN точек	Координаты	
	X	Y
1	600476.49	1356072.80
2	600490.07	1356082.70
3	600461.58	1356138.28
4	600435.96	1356119.17
1	600476.49	1356072.80

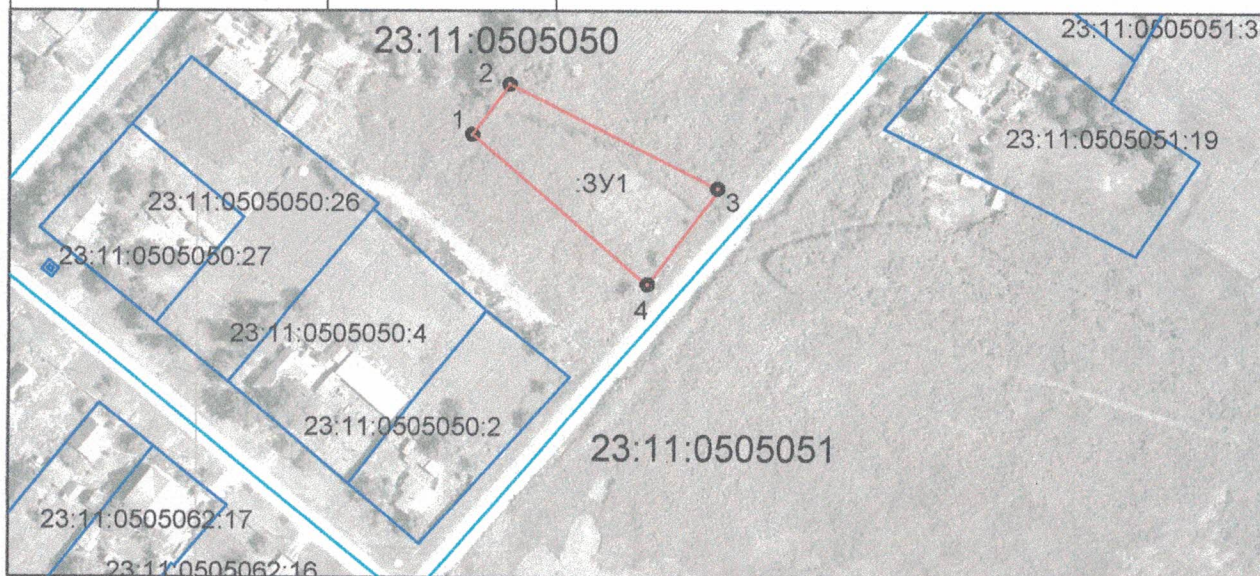

Масштаб 1:5000

Система координат - МСК 23

Условные обозначения

- ЗУ1 обозначение и граница образуемого земельного участка
- 1 характерная точка границы земельного участка

- 23:11:0505050:2 обозначение и граница земельного участка, сведения о котором содержатся в ЕГРН
- 23:11:0505050 обозначение кадастрового квартала
- граница кадастрового квартала
- граница населенного пункта
- Объект капитального строительства