

Приложение


УТВЕРЖДЕНА

постановлением администрации
муниципального образования
Каневской район

от "___" "_____" № _____

СХЕМА

расположения земельного участка на кадастровом плане территории.

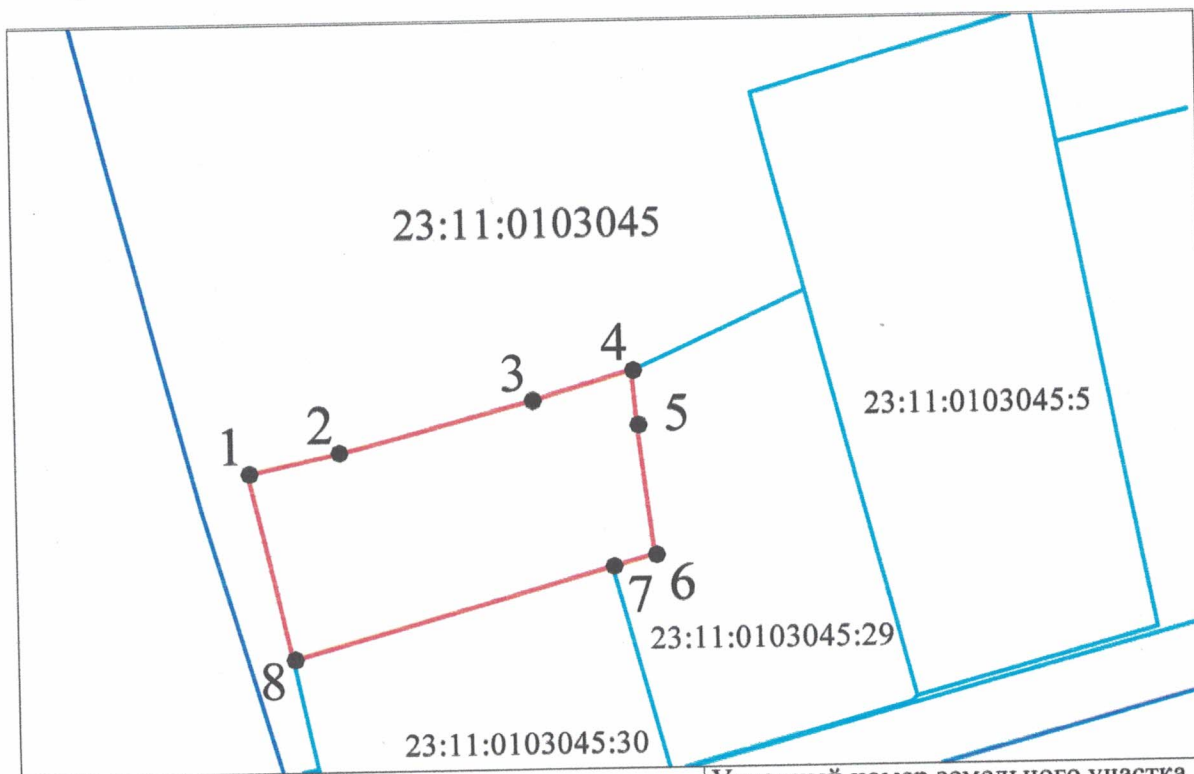

Масштаб 1:1000

Условные обозначения

- обозначение и граница образуемого земельного участка
- 1 характерная точка границы земельного участка
- 23:11:0103045 обозначение кадастрового квартала
- граница кадастрового квартала

Условный номер земельного участка
площадь земельного участка -
1285 кв.м.

Обозначение характерных точек границ

NN точек	Координаты, м	
	X	Y
1	621144.12	1357141.17
2	621146.78	1357153.13
3	621153.47	1357178.87
4	621157.41	1357192.31
5	621150.04	1357192.97
6	621132.41	1357194.97
7	621130.81	1357189.35
8	621118.85	1357146.81
1	621144.12	1357141.17

Система координат МСК-23, зона-1