

Приложение

УТВЕРЖДЕНА


постановлением администрации
муниципального образования
Каневской район

от _____ № _____

СХЕМА

расположения земельного участка на кадастровом плане территории

Обозначение земельного участка:ЗУ1		
площадь земельного участка - 2454 кв.м.		
Список координат:		
NN точек	Координаты	
	X	Y
1	583902.43	1376219.67
2	583948.60	1376265.21
3	583858.17	1376251.63
4	583858.17	1376219.63
1	583902.43	1376219.67

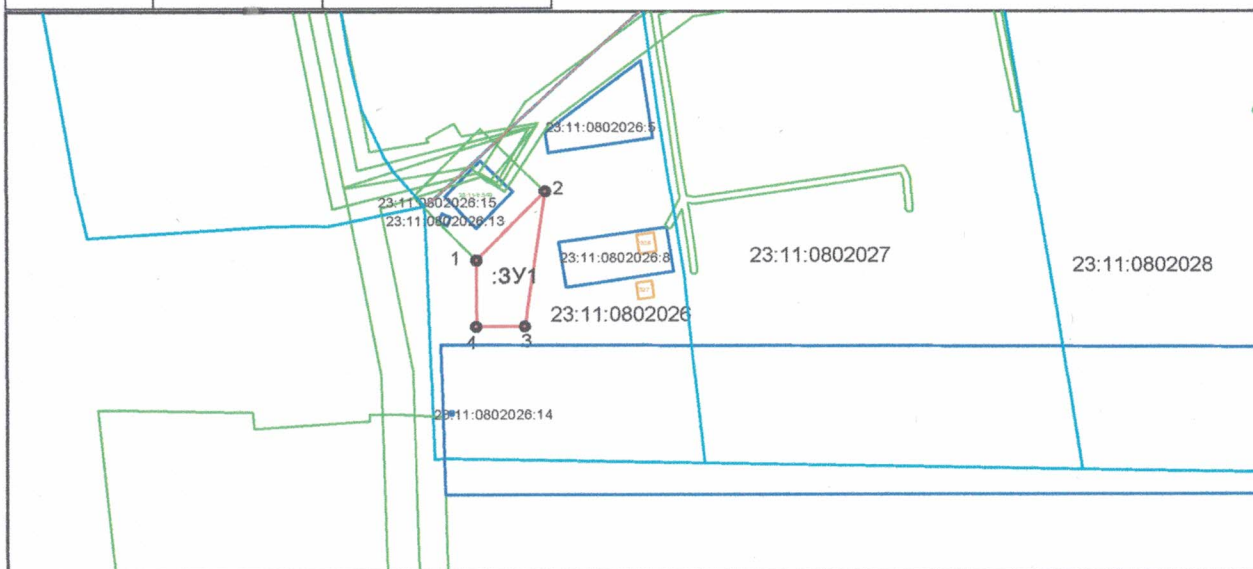

Масштаб 1:5000

Система координат - МСК 23

Условные обозначения

- :ЗУ1 обозначение и граница образуемого земельного участка
- 1 характерная точка границы земельного участка

- 23:11:0802026:8 обозначение и граница земельного участка, сведения о котором содержатся в ЕГРН
- 23:11:0802026 обозначение кадастрового квартала
- граница кадастрового квартала
- граница населенного пункта
- Объект капитального строительства
- Охранные зоны