



ФРАГМЕНТ КАРТЫ ГРАДОСТРОИТЕЛЬНОГО ЗОНИРОВАНИЯ
НОВОДЕРЕВЯНКОВСКОГО СЕЛЬСКОГО ПОСЕЛЕНИЯ.
ХУТОР РАЗДОЛЬНЫЙ М 1:10 000

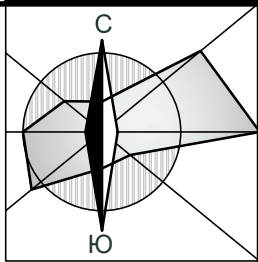

УСЛОВНЫЕ ОБОЗНАЧЕНИЯ

	Граница населенного пункта
	Границы существующих земельных участков
Территориальные зоны :	
ЖИЛЫЕ ЗОНЫ:	
	Зона застройки индивидуальными жилыми домами
ОБЩЕСТВЕННО-ДЕЛОВЫЕ ЗОНЫ:	
	Многофункциональная общественно-деловая зона
	Зона специализированной общественной застройки:
	Зона объектов образования и культуры
ПРОИЗВОДСТВЕННЫЕ ЗОНЫ, ЗОНЫ ИНЖЕНЕРНОЙ И ТРАНСПОРТНОЙ ИНФРАСТРУКТУРЫ:	
	Зона инженерной инфраструктуры
	Зона транспортной инфраструктуры
ЗОНЫ РЕКРЕАЦИОННОГО НАЗНАЧЕНИЯ:	
	Зона зеленых насаждений общего пользования
ЗОНЫ СЕЛЬСКОХОЗЯЙСТВЕННОГО ИСПОЛЬЗОВАНИЯ:	
	Зона сельскохозяйственных предприятий
ЗОНЫ СПЕЦИАЛЬНОГО НАЗНАЧЕНИЯ:	
	Зона ритуальной деятельности
	Зона озелененных территорий специального назначения
Градостроительные регламенты не устанавливаются или действие градостроительного регламента не распространяется:	
	Зона сельскохозяйственных угодий в составе земель сельскохозяйственного назначения
	Зона акваторий
	Зона улично-дорожная сеть
	Зона внешнего транспорта

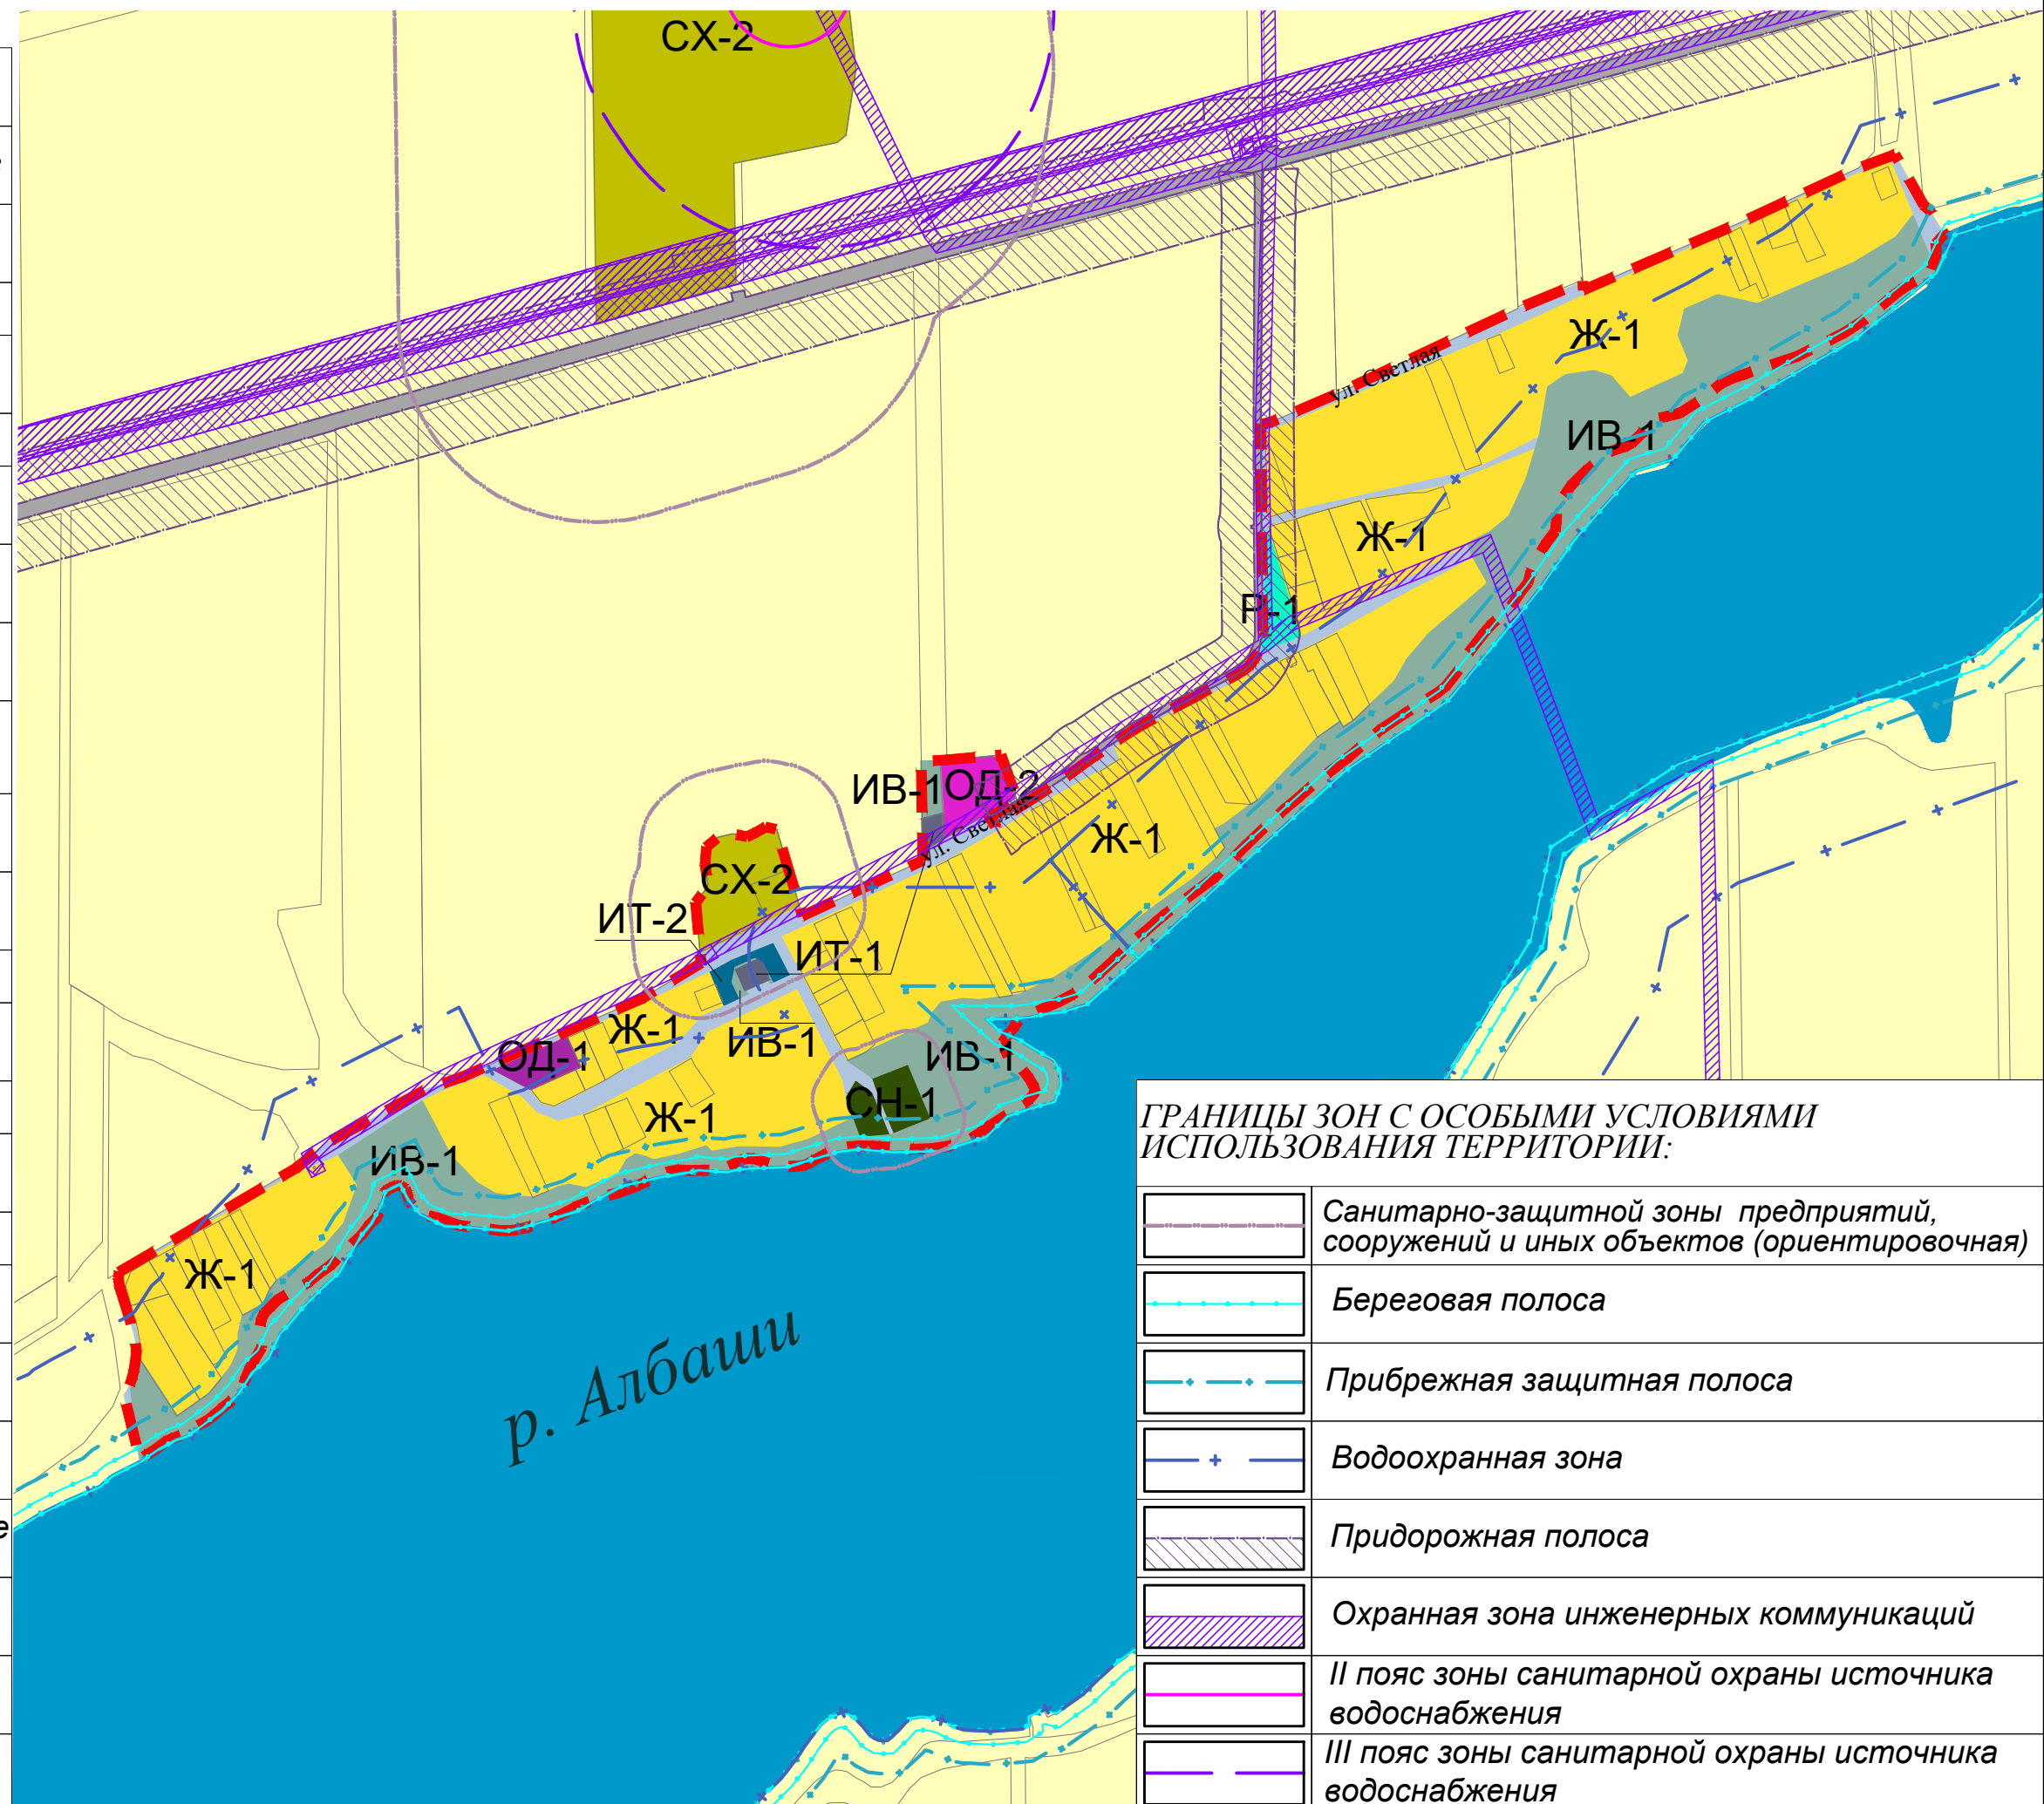

ГРАНИЦЫ ЗОН С ОСОБЫМИ УСЛОВИЯМИ ИСПОЛЬЗОВАНИЯ ТЕРРИТОРИИ:	
	Санитарно-защитной зоны предприятий, сооружений и иных объектов (ориентировочная)
	Береговая полоса
	Прибрежная защитная полоса
	Водоохранная зона
	Придорожная полоса
	Охранная зона инженерных коммуникаций
	II пояс зоны санитарной охраны источника водоснабжения
	III пояс зоны санитарной охраны источника водоснабжения