


Утверждена

(наименование документа об утверждении, включая
наименование органов государственной власти
органов местного самоуправления, принявших
решение об утверждении схемы)
от _____ № _____





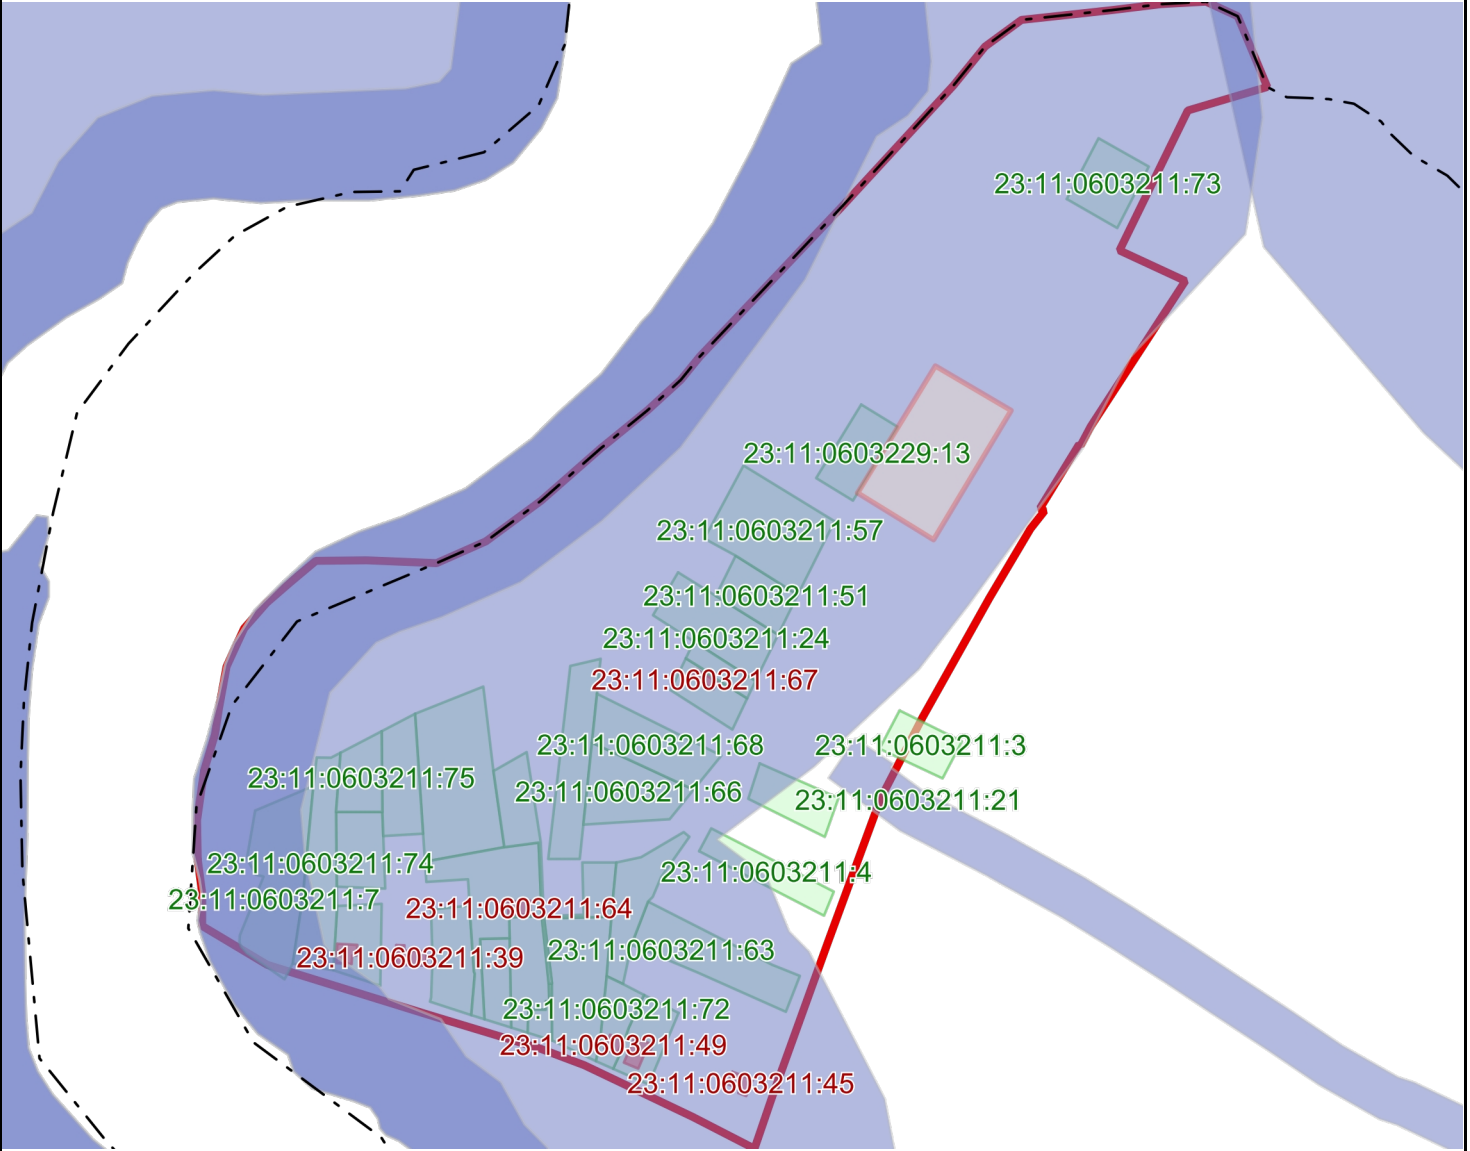

Схема расположения земельного участка или земельных участков на кадастровом плане территории

Площадь земельного участка: 2849 кв.м.		
Обозначение характерных точек границ	Координаты, м	
	X	Y
1	2	3
1	595764.53	1377405.61
2	595742.84	1377440.78
3	595802.75	1377476.75
4	595823.39	1377441.63

Система координат:	СК_кадастрового_квартала
Масштаб:	1 : 3508



Условные обозначения:

-  Граница
-  Кадастровые кварталы
-  Земельные участки
-  Объекты капитального строительства
-  Территориальные зоны
-  Зоны с особыми условиями использования территорий