

ПРИЛОЖЕНИЕ


УТВЕРЖДЕНА

постановлением администрации
Муниципального образования
Каневской район

от" ____ " _____ г. № _____

СХЕМА

расположения земельного участка на кадастровом плане территории.

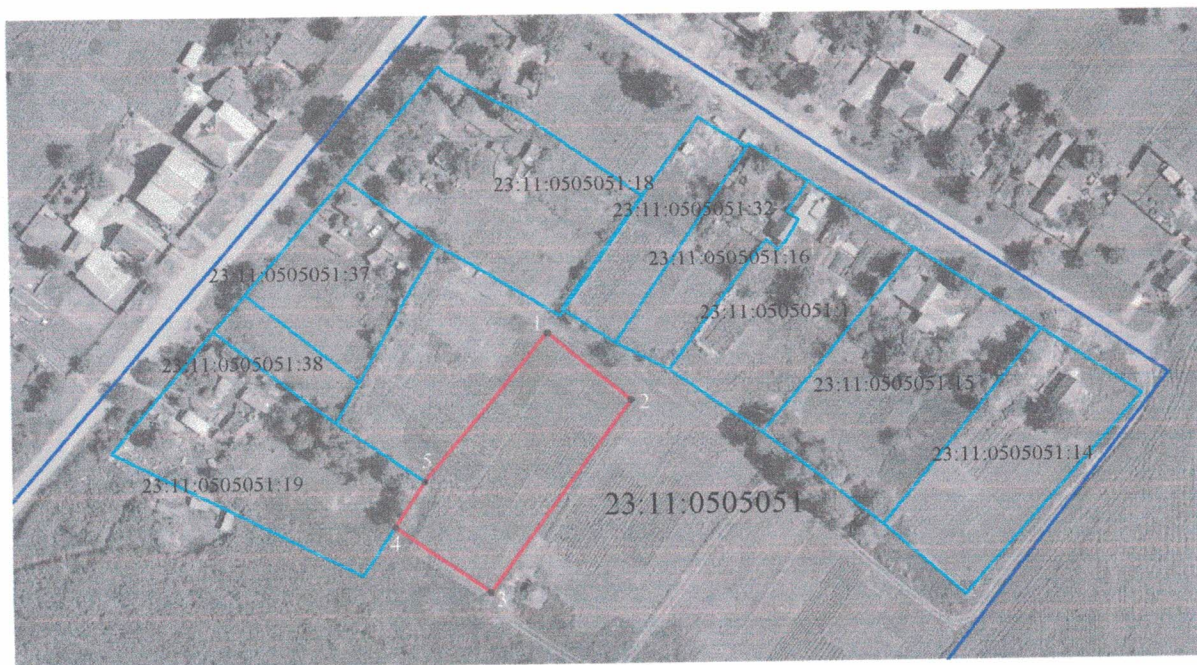

Масштаб 1:2000

Условные обозначения

обозначение и граница образуемого земельного участка

●1 характерная точка границы земельного участка

23:11:0505051 обозначение кадастрового квартала

23:11:0505051:19 обозначение и граница земельного участка сведения о котором содержатся в ЕГРН

Обозначение земельного участка		
площадь земельного участка-2000 кв.м.		
Список координат:		
NN точек	Координаты	
	X	Y
1	600509.67	1356298.42
2	600491.55	1356320.68
3	600439.56	1356282.55
4	600457.37	1356257.15
5	600469.71	1356265.19
1	600509.67	1356298.42

Система координат - МСК 23, зона 1