

Утверждена

(наименование документа об утверждении, включая

наименование органов государственной власти

органов местного самоуправления, принявших


решение об утверждении схемы)

от _____ № _____







Схема расположения земельного участка или земельных участков на кадастровом плане территории

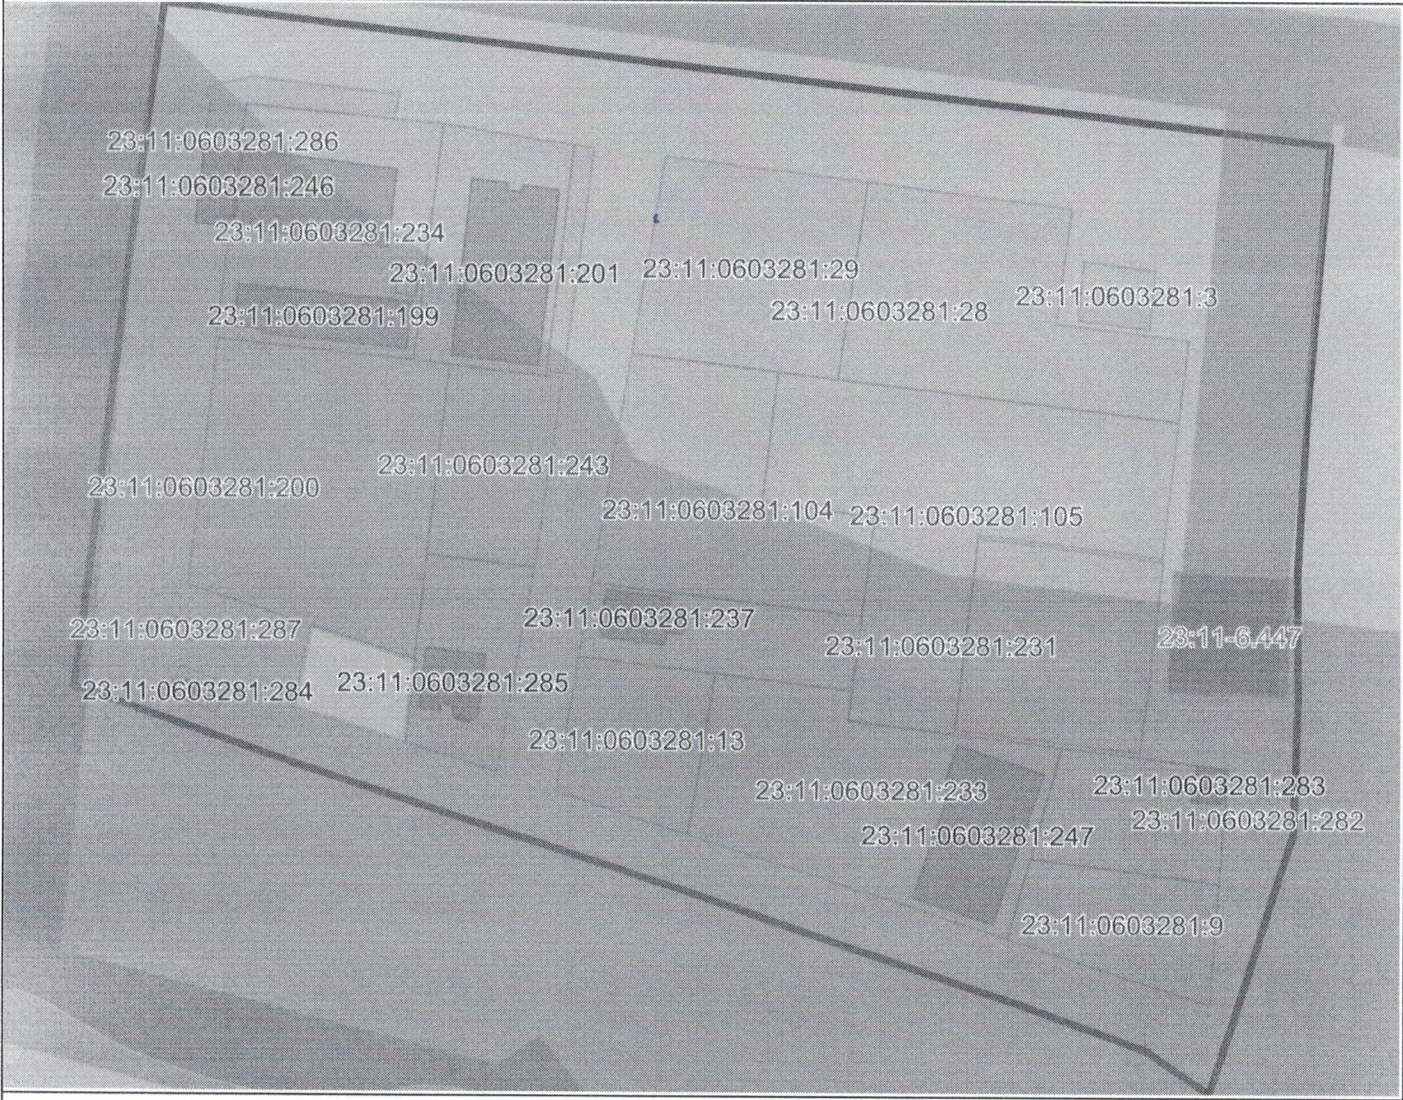Площадь земельного участка: 358 кв.м.		
Обозначение характерных точек границ	Координаты, м	
	X	Y
1	2	3
1	594195.26	1378935.84
2	594179.14	1378932.50
3	594172.25	1378954.21
4	594188.45	1378956.15

Система координат:	СК_кадастрового_квартала
Масштаб:	1 : 1427

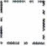

Условные обозначения:

	Граница
	Кадастровые кварталы
	Земельные участки
	Объекты капитального строительства
	Территориальные зоны
	Зоны с особыми условиями использования территорий