

# Приложение


## УТВЕРЖДЕНА

постановлением администрации  
муниципального образования  
Каневской район

от" \_\_\_\_ " \_\_\_\_ . № \_\_\_\_

### СХЕМА

расположения земельного участка на кадастровом плане территории.

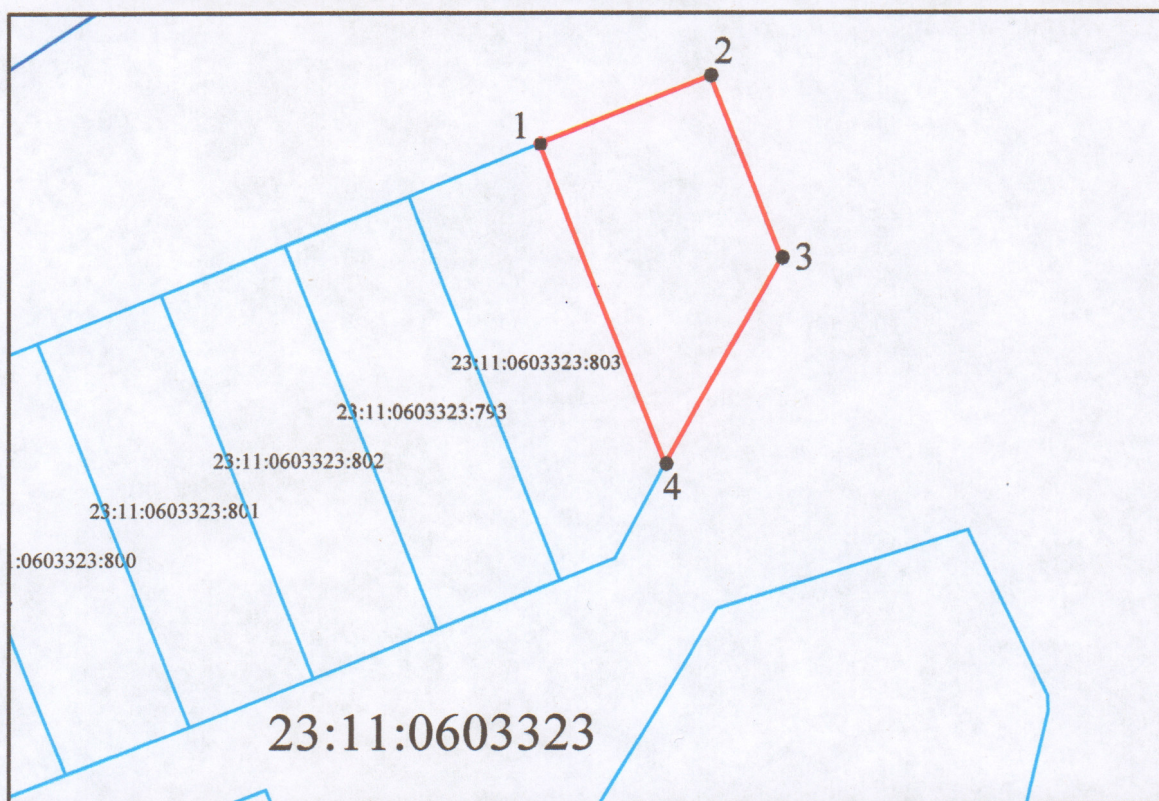

Масштаб 1:1000

#### Условные обозначения

обозначение и граница образуемого земельного участка

•1 характерная точка границы земельного участка

23:11:0603323 обозначение кадастрового квартала

— граница кадастрового квартала

23:11:0603323:803 обозначение и граница земельного участка сведения о котором содержатся в ЕГРН

Условный номер земельного участка

площадь земельного участка -  
912 кв.м.

Обозначение характерных точек границ

NN точек	Координаты	
	X	Y
1	592301.04	1376182.76
2	592310.25	1376205.99
3	592285.77	1376215.67
4	592257.65	1376199.92
1	592301.04	1376182.76

Система координат МСК-23, зона-1