



**АДМИНИСТРАЦИЯ МУНИЦИПАЛЬНОГО ОБРАЗОВАНИЯ  
КАНЕВСКОЙ РАЙОН  
ПОСТАНОВЛЕНИЕ**

от 29.09.2022

№ 1625

ст-ца Каневская

**О заключении договора на размещение объекта  
«Опора сотовой связи высотой до 30 м»**

Руководствуясь пунктом 3 статьи 39.36 Земельного кодекса Российской Федерации, постановлением главы администрации (губернатора) Краснодарского края от 6 июля 2015 года № 627 «Об установлении Порядка и условий размещения объектов на землях или земельных участках, находящихся в государственной или муниципальной собственности, без предоставления земельных участков и установления сервитутов на территории Краснодарского края», постановлением администрации муниципального образования Каневской район от 25 октября 2019 года № 1872 «О должностных полномочиях заместителей главы муниципального образования Каневской район и на основании заявления представителя общества с ограниченной ответственностью «Т2 Мобайл» (далее ООО «Т2 Мобайл») Шелкова М.В. (доверенность от 17 мая 2021 года № Д 21/314), постановляю:

1. Заключить с ООО «Т2 Мобайл» договор на размещение объекта «Опора сотовой связи высотой до 30 м» на земельном участке, государственная собственность на который не разграничена, площадью 16 кв.м, по адресу: Российская Федерация, Краснодарский край, Каневской район, станица Каневская, улица Северная, в границе кадастрового квартала 23:11:0603003 (приложение).

2. Срок использования испрашиваемой территории в связи с размещением объекта – на период установки и эксплуатации опоры сотовой связи высотой до 30 м по адресу: Российская Федерация, Краснодарский край, Каневской район, станица Каневская, улица Северная, в границе кадастрового квартала 23:11:0603003, но не более 60 месяцев с даты заключения договора на размещение объекта.

3. Отделу по связям со СМИ и общественностью администрации муниципального образования Каневской район (Игнатенко) разместить настоящее постановление на официальном сайте муниципального образования Каневской район в информационно-телекоммуникационной сети «Интернет».

4. Контроль за выполнением настоящего постановления оставляю за собой.

5. Настоящее постановление вступает в силу со дня его подписания.

Заместитель главы  
муниципального образования  
Каневской район

И.А. Луценко

**ПРИЛОЖЕНИЕ**  
 к постановлению администрации  
 муниципального образования  
 Каневской район  
 от 29.09.2022 № 1625

**СХЕМА ГРАНИЦ**  
 предполагаемого к использованию земельного участка на кадастровом плане территории

**Объект:** линии связи, линейно-кабельные сооружения связи и иные сооружения связи, для размещения которых не требуется разрешения на строительство

**Цель использования:** строительство сооружений связи (антенно-мачтовых сооружений)

**Основная характеристика объекта:** высота сооружения до 30м

**Местоположение/кадастровый номер:** Краснодарский край, Каневской район, ст. Каневская, ул. Северная/23:11.0603003

**Площадь земельного участка:** 16 кв.м.


**Категория земель:** земли населенных пунктов

**Вид разрешенного использования:** связь

**Особо охраняемые природные культурные объекты:** отсутствуют

**Объект обеспечен подъездными путями:** Доступ к объекту осуществляется посредством земель общего пользования

Координаты			
№ точек	X	Y	Длина линии(м)
н1	597625.17	1374699.22	4
н2	597624.86	1374703.20	4
н3	597620.87	1374702.89	4
н4	597621.18	1374698.91	4
н1	597625.17	1374699.22	4

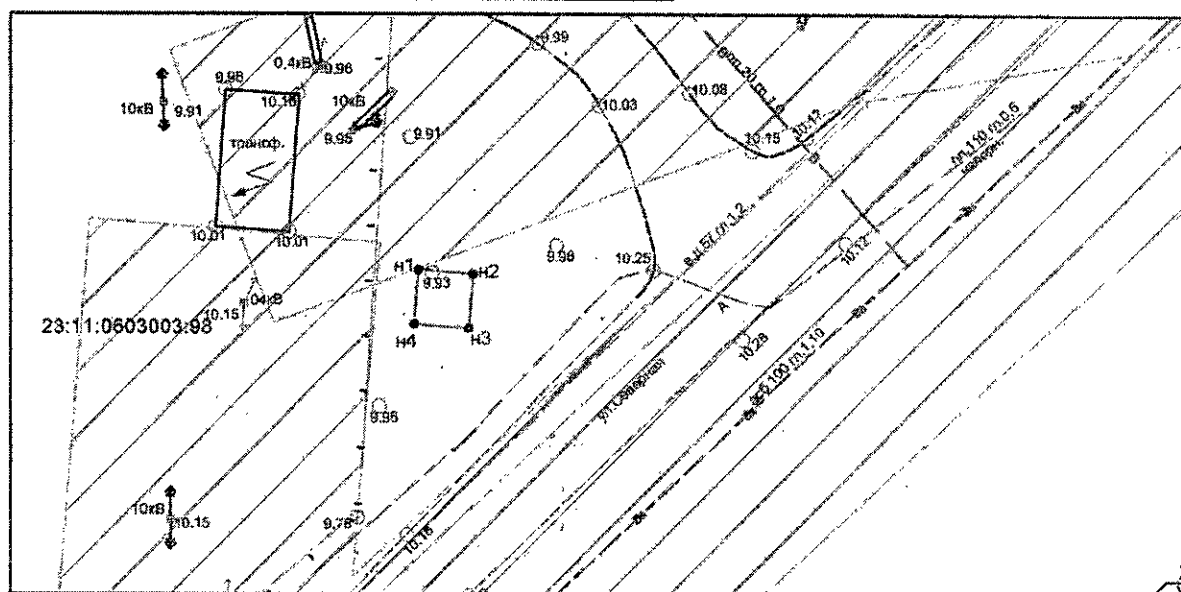

Описание границ смежных землепользователей: от точки Н1 до точки Н1- земли государственной или муниципальной неразграниченной собственности

Масштаб 1:500  
 Система координат - МСК 23

**Условные обозначения**

- обозначение и граница образуемого земельного участка
- н1 характеристика точка границы земельного участка
- 23:11:0603003:98 обозначение и граница земельного участка, сведения о котором содержатся в БГРН
- 23:11:0603003 обозначение кадастрового квартала
- охранный зона ЛЭП

Заявитель:  
 представитель ООО Т2 Мобайл \_\_\_\_\_ Шелков М.В.

Исполнитель:  
 представитель ООО Статус \_\_\_\_\_ Петьман Е.С.

