



**АДМИНИСТРАЦИЯ МУНИЦИПАЛЬНОГО ОБРАЗОВАНИЯ
КАНЕВСКОЙ РАЙОН
ПОСТАНОВЛЕНИЕ**

от 11.11.2021

№ 1802

ст-ца Каневская

**О заключении договора на размещение объекта
«Опора двойного назначения для размещения цифровой сотовой связи
высотой 25 м»**

Руководствуясь пунктом 3 статьи 39.36 Земельного кодекса Российской Федерации, постановлением главы администрации (губернатора) Краснодарского края от 6 июля 2015 года № 627 «Об установлении Порядка и условий размещения объектов на землях или земельных участках, находящихся в государственной или муниципальной собственности, без предоставления земельных участков и установления сервитутов на территории Краснодарского края», постановлением администрации муниципального образования Каневской район от 25 октября 2019 года № 1872 «О должностных полномочиях заместителей главы муниципального образования Каневской район и на основании заявления директора общества с ограниченной ответственностью «Юрус-Юг» (далее ООО «Юрус-Юг») М.Ю. Спириденко (приказ от 15 февраля 2020 года № 3), **п о с т а н о в л я ю :**

1. Заключить с ООО «Юрус-Юг» договор на размещение объекта «Опора двойного назначения для размещения цифровой сотовой связи высотой 25 м» на землях или земельных участках, государственная собственность на которые не разграничена, площадью 4 кв.м, по адресу: Российская Федерация, Краснодарский край, Каневской район, Красногвардейское с/п, ст. Александровская, ул. Советская, рядом с уч. 15 Б, в границе кадастрового квартала 23:11:0401003 (приложение).


2. Срок использования испрашиваемой территории в связи с размещением объекта – на период установки и эксплуатации опоры двойного назначения для размещения цифровой сотовой связи высотой 25 м, по адресу: Российская Федерация, Краснодарский край, Каневской район, Красногвардейское с/п, ст. Александровская, ул. Советская, рядом с уч. 15 Б, в границе кадастрового квартала 23:11:0401003, но не более 120 месяцев с даты заключения договора на размещение объекта.

3. Отделу по связям со СМИ и общественностью администрации муниципального образования Каневской район (Игнатенко) разместить настоящее постановление на официальном сайте муниципального образования Каневской район в информационно-телекоммуникационной сети «Интернет».

4. Контроль за выполнением настоящего постановления оставляю за собой.


5. Настоящее постановление вступает в силу со дня его подписания.

Заместитель главы
муниципального образования
Каневской район

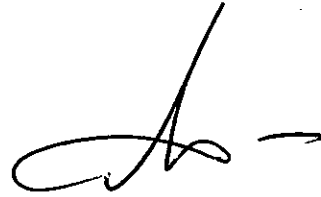A handwritten signature in black ink, consisting of a large, stylized initial 'F' followed by a horizontal line.

М.В. Фоменко

ПРИЛОЖЕНИЕ
к постановлению администрации
муниципального образования
Каневской район
от 11.11.2004 № 1802

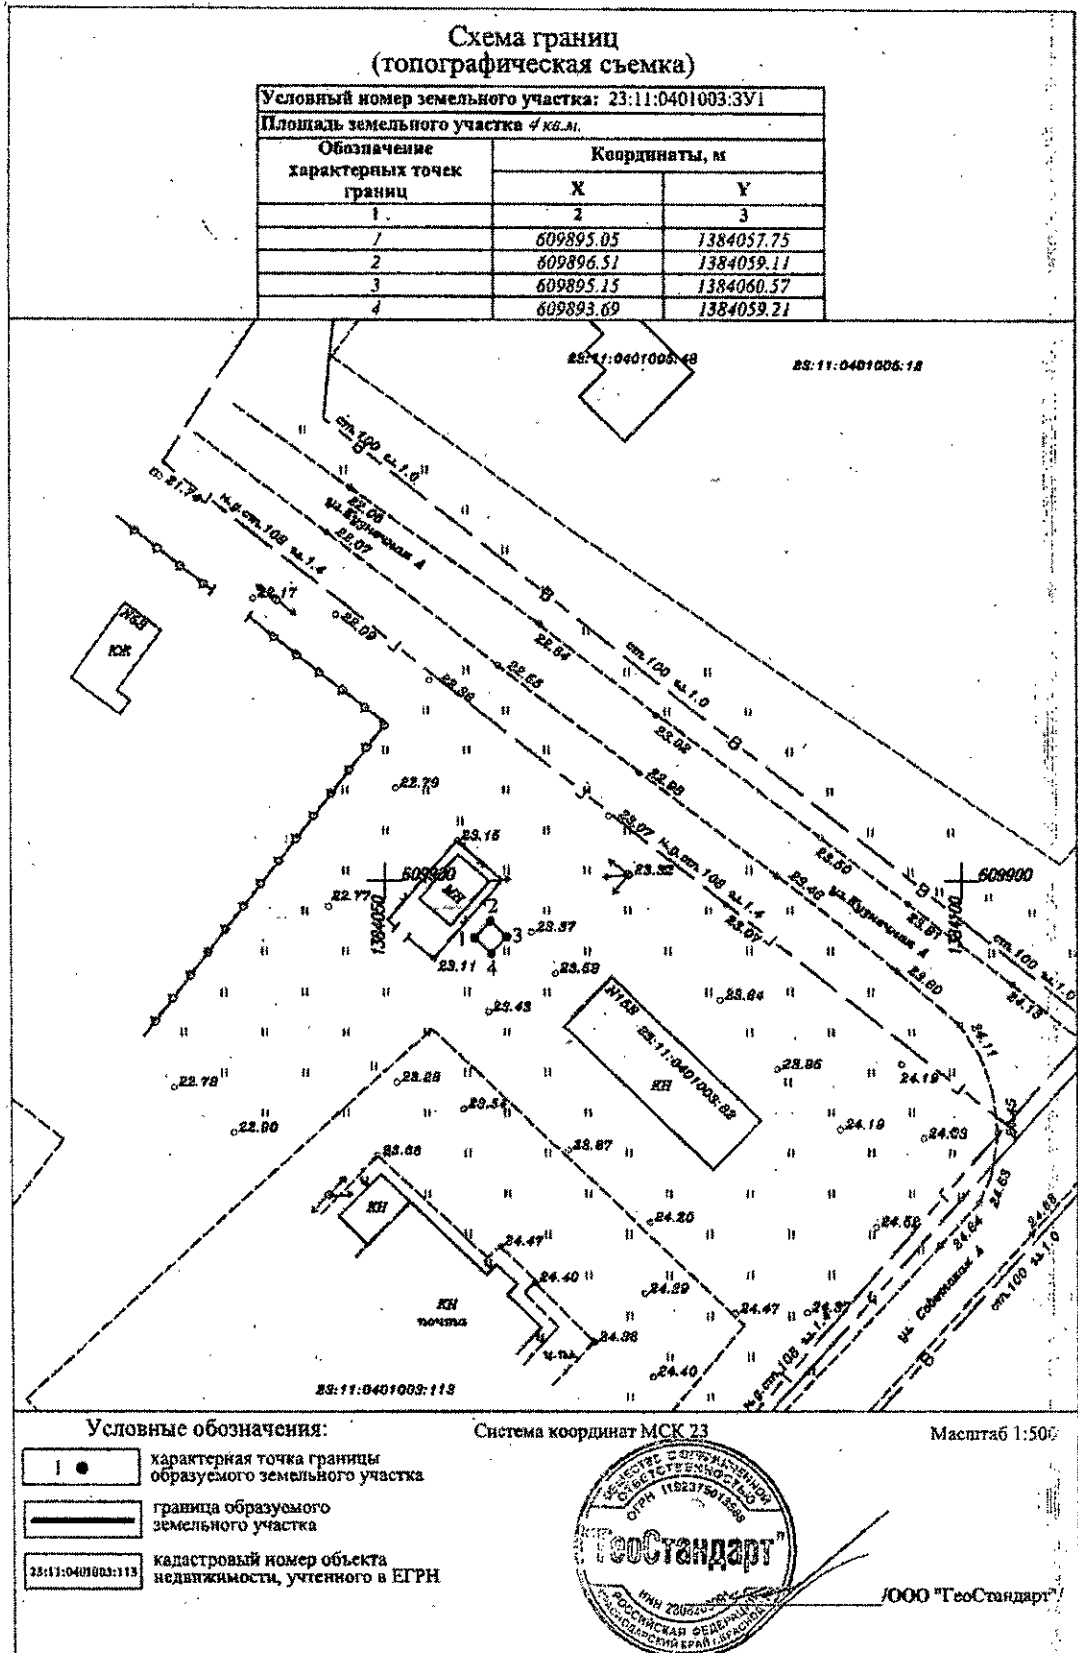

- Условные обозначения:**
- 1 ● характерная точка границы образуемого земельного участка
 - граница образуемого земельного участка
 - 23:11:0401003:113 кадастровый номер объекта недвижимости, учтенного в ЕГРН

Система координат МСК 23 Масштаб 1:500



ООО "ГеоСтандарт"