



**АДМИНИСТРАЦИЯ МУНИЦИПАЛЬНОГО ОБРАЗОВАНИЯ
КАНЕВСКОЙ РАЙОН
ПОСТАНОВЛЕНИЕ**

от 14.10.2022

№ 1759

ст-ца Каневская

**Об утверждении схемы расположения земельного участка на кадастровом
плане территории, расположенного по адресу: Российская Федерация,
Краснодарский край, Каневской район, Стародеревянковское сельское
поселение, вдоль автодороги Краснодар-Ейск (справа)**

В соответствии со статьями 11.10, 11.4 Земельного кодекса Российской Федерации, Федеральным законом от 25 октября 2001 года № 137-ФЗ «О введении в действие Земельного кодекса Российской Федерации», Федеральным законом от 6 октября 2003 года № 131-ФЗ «Об общих принципах организации местного самоуправления в Российской Федерации», постановлением администрации муниципального образования Каневской район от 25 октября 2019 года № 1872 «О должностных полномочиях заместителей главы муниципального образования Каневской район» на основании заявления Алхазова Владимира Николаевича, **п о с т а н о в л я ю:**

1. Утвердить схему расположения земельных участков на кадастровом плане территории, образуемых в результате раздела земельного участка с кадастровым номером 23:11:0311004:87, общей площадью 288200 кв.м, с сохранением в измененных границах данного земельного участка по адресу: Российская Федерация, Краснодарский край, Каневской район, Стародеревянковское сельское поселение, вдоль автодороги Краснодар-Ейск (справа), расположенного в территориальной зоне СХ-1 (Зона сельскохозяйственных угодий), категория земель – земли населенных пунктов (приложение).

1.1. В результате раздела образуется земельный участок площадью 600 кв.м, по адресу: Российская Федерация, Краснодарский край, муниципальный район Каневской, сельское поселение Стародеревянковское, улица Кубанская, земельный участок 1 Д, расположенный в территориальной зоне СХ-1 (Зона сельскохозяйственных угодий), категория земель – земли населенных пунктов.

2. Клименко Наталья Николаевна вправе в установленном порядке по доверенности 23 АВ 0712566 от 10 ноября 2020 года обратиться в территориальный отдел филиала федерального государственного бюджетного учреждения «Федеральная кадастровая палата Федеральной службы государственной регистрации, кадастра и картографии» по Краснодарскому краю (ФГБУ «ФКП Росреестра» по Краснодарскому краю) с заявлением об осуществлении государственного кадастрового учета земельных участков, указанных в пункте 1.1.

3. Клименко Наталья Николаевна вправе в установленном порядке по доверенности 23 АВ 0712566 от 10 ноября 2020 года обратиться в администрацию муниципального образования Каневской район с заявлением о получении разрешения на условно разрешенный вид использования земельного участка, указанного в пункте 1.1.

4. Отделу по связям со СМИ и общественностью администрации муниципального образования Каневской район (Игнатенко) разместить настоящее постановление на официальном сайте муниципального образования Каневской район в информационно-телекоммуникационной сети «Интернет».

5. Направить настоящее постановление в Федеральную службу государственной регистрации, кадастра и картографии (Росреестр) в течение 5 рабочих дней со дня его принятия.

6. Срок действия настоящего постановления составляет 2 года.

7. Контроль за выполнением настоящего постановления оставляю за собой.

8. Постановление вступает в силу со дня его подписания.

Заместитель главы
муниципального образования
Каневской район



И.А.Луценко

ПРИЛОЖЕНИЕ


УТВЕРЖДЕНА
постановлением администрации
муниципального образования
Каневской район

от "14" "10" 20 22 г. № 1759

Схема расположения земельного участка на кадастровом плане территории

Система координат: МСК 23, зона 1

Условный номер зем. участка :87:ЗУ1		
Площадь земельного участка: 600 кв.м.		
№ точек границ	Координаты, м	
	X	Y
1	597544.29	1378704.58
2	597543.85	1378716.58
3	597491.70	1378720.55
4	597488.81	1378731.50
5	597470.63	1378724.63
6	597473.83	1378711.31
7	597509.03	1378716.04
8	597525.90	1378713.73

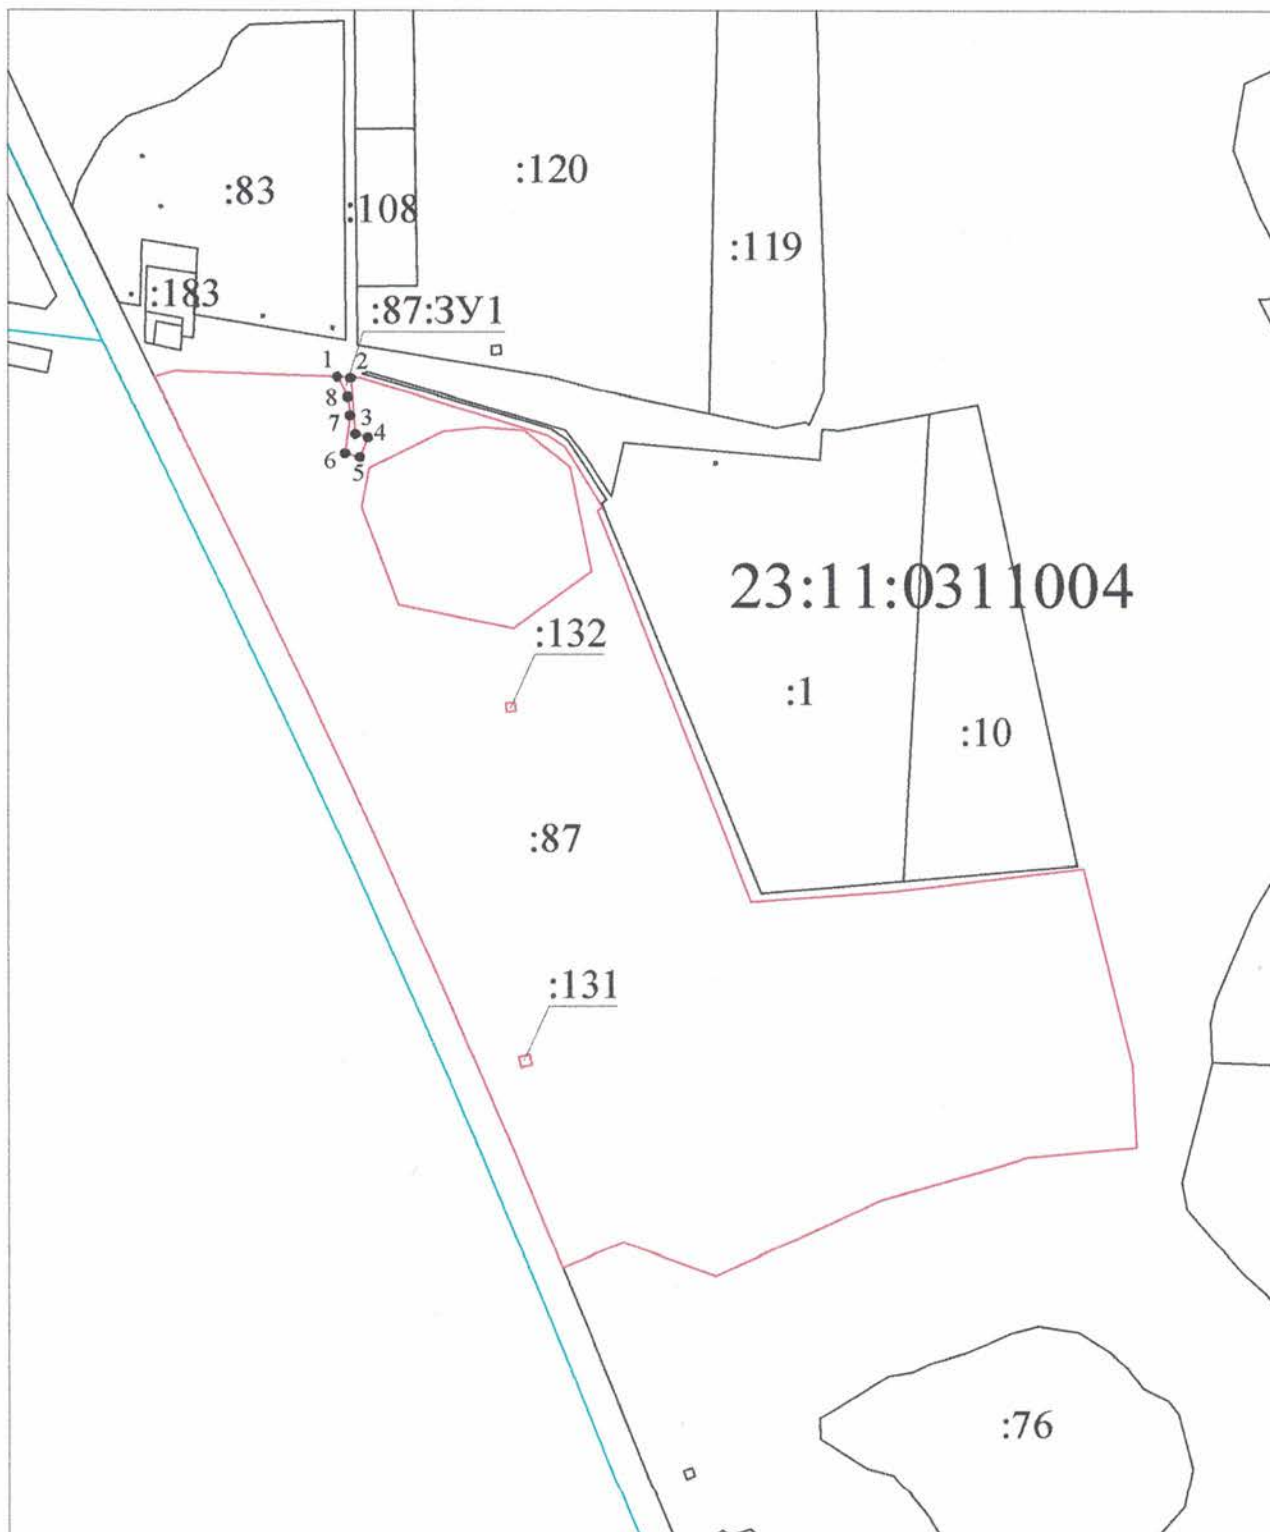

Масштаб 1:10000

Условные обозначения

- - точки границы земельного участка
- (красная линия) - граница испрашиваемого земельного участка
- (черная линия) - границы учтенных земельных участков
- (голубая линия) - границы кадастровых кварталов