



**АДМИНИСТРАЦИЯ МУНИЦИПАЛЬНОГО ОБРАЗОВАНИЯ
КАНЕВСКОЙ РАЙОН
ПОСТАНОВЛЕНИЕ**

от 29.09.2022

№ 1624

ст-ца Каневская

**О заключении договора на размещение объекта
«Антенная опора высотой до 30 м»**

Руководствуясь пунктом 3 статьи 39.36 Земельного кодекса Российской Федерации, постановлением главы администрации (губернатора) Краснодарского края от 6 июля 2015 года № 627 «Об установлении Порядка и условий размещения объектов на землях или земельных участках, находящихся в государственной или муниципальной собственности, без предоставления земельных участков и установления сервитутов на территории Краснодарского края», постановлением администрации муниципального образования Каневской район от 25 октября 2019 года № 1872 «О должностных полномочиях заместителей главы муниципального образования Каневской район и на основании заявления представителя публичного акционерного общества «Мобильные ТелеСистемы» (далее ПАО «МТС») Головач В.А. (доверенность от 16 июля 2020 года 23AB0627505, 23AB0627506), постановляю:

1. Заключить с ПАО «МТС» договор на размещение объекта «Антенная опора высотой до 30 м» на земельном участке, государственная собственность на который не разграничена, площадью 49 кв.м, по адресу: Российская Федерация, Краснодарский край, Каневской район, станица Каневская, пересечение улиц Шоссейной и Олимпийской, в границе кадастрового квартала 23:11:0603329 (приложение).

2. Срок использования испрашиваемой территории в связи с размещением объекта – на период установки и эксплуатации антенной опоры высотой до 30 м по адресу: Российская Федерация, Краснодарский край, Каневской район, станица Каневская, пересечение улиц Шоссейной и Олимпийской, в границе кадастрового квартала 23:11:0603329, но не более 60 месяцев с даты заключения договора на размещение объекта.

3. Отделу по связям со СМИ и общественностью администрации муниципального образования Каневской район (Игнатенко) разместить настоящее постановление на официальном сайте муниципального образования Каневской район в информационно-телекоммуникационной сети «Интернет».

4. Контроль за выполнением настоящего постановления оставляю за собой.

5. Настоящее постановление вступает в силу со дня его подписания.


Заместитель главы
муниципального образования
Каневской район

И.А. Луценко

ПРИЛОЖЕНИЕ
 к постановлению администрации
 муниципального образования
 Каневской район
 от 29.09.2022 № 1624

2

Схема границ (топографическая съемка)

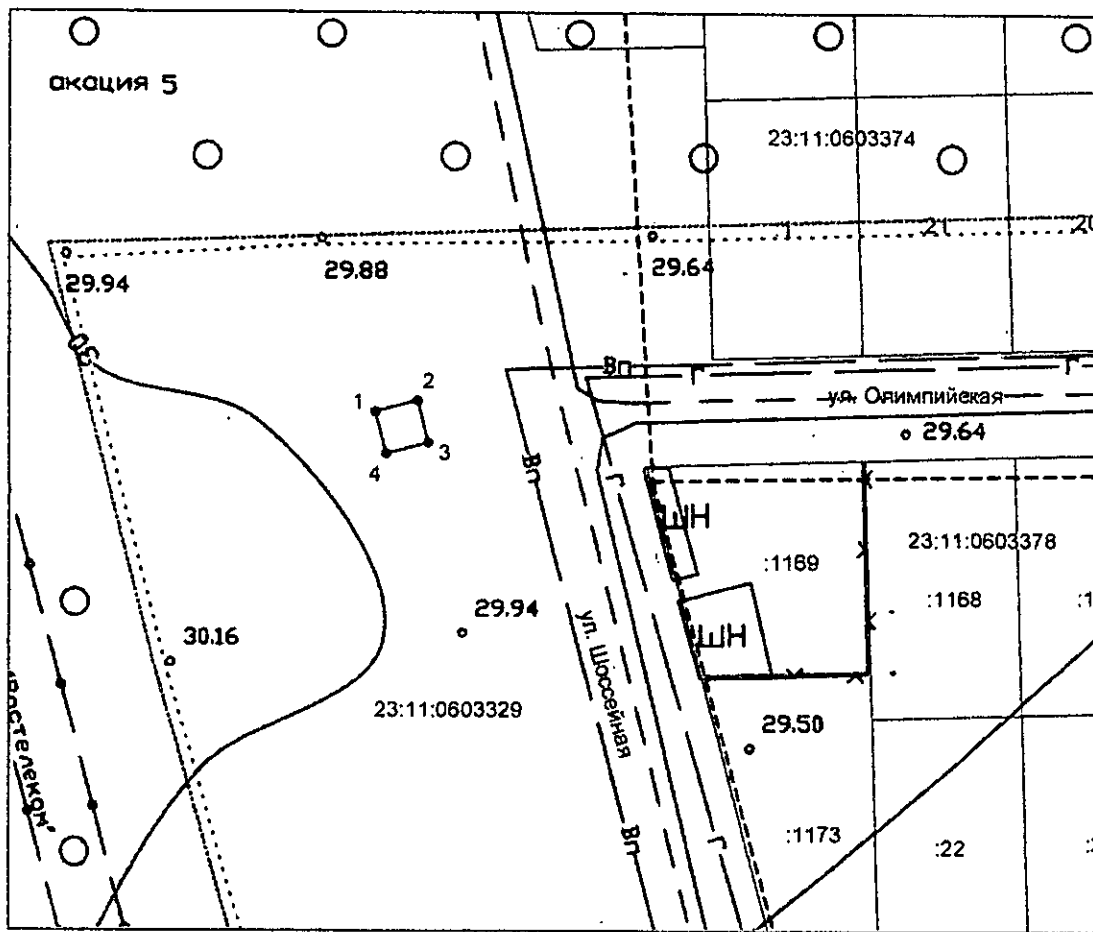

Масштаб 1:1000

Условные обозначения:

- граница предполагаемых к использованию земель,
- граница существующего земельного участка,
- граница кадастрового квартала,
- 23:11:0603329 — номер кадастрового квартала,
- :22 — номер земельного участка в кадастровом квартале

Кадастровый инженер



Колубаев В.А.

08.09.2022