



**АДМИНИСТРАЦИЯ МУНИЦИПАЛЬНОГО ОБРАЗОВАНИЯ
КАНЕВСКОЙ РАЙОН**

ПОСТАНОВЛЕНИЕ

от 06.05.2024

№ 702

ст-ца Каневская

О внесении изменений в постановление администрации муниципального образования Каневской район от 26 января 2024 года № 87 «О предварительном согласовании акционерному обществу «Кубанская степь» земельного участка, площадью 63312 кв.м, расположенного по адресу: Российская Федерация, Краснодарский край, Каневской район, Кубанскостепное сельское поселение, в границах кадастрового квартала 23:11:0901002»

В связи с допущенной кадастровой ошибкой, на основании постановления администрации муниципального образования Каневской район от 25 октября 2019 года № 1872 «О должностных полномочиях заместителей главы муниципального образования Каневской район» п о с т а н о в л я ю:

1. Внести в постановление администрации муниципального образования Каневской район от 26 января 2024 года № 87 «О предварительном согласовании акционерному обществу «Кубанская степь» земельного участка, площадью 63312 кв.м, расположенного по адресу: Российская Федерация, Краснодарский край, Каневской район, Кубанскостепное сельское поселение, в границах кадастрового квартала 23:11:0901002» следующие изменения:

- 1) по тексту цифры «63312 кв.м» заменить цифрами «62871 кв.м»;
- 2) приложение изложить в новой редакции (прилагается).

2. Отделу по связям со СМИ и общественностью администрации муниципального образования Каневской район (Игнатенко Т.А.) обеспечить размещение настоящего постановления на официальном сайте администрации муниципального образования Каневской район в информационно-телекоммуникационной сети «Интернет».

3. Постановление вступает в силу со дня его подписания.

Заместитель главы
муниципального образования
Каневской район

И.А. Луценко


Приложение
к постановлению администрации
муниципального образования Каневской район
от 06.05.2024 № 702

Приложение

«УТВЕРЖДЕНА»
постановлением администрации
муниципального образования Каневской район
от 26.01.2024 г. № 87
(в редакции постановления администрации
муниципального образования Каневской район
от 06.05.2024 № 702)

**Схема
расположения земельного участка на кадастровом плане территории**

| | | |
|--|---|------------|
| Условный номер земельного участка - (указывается в случае, если предусматривается образование двух и более земельных участков) | | |
| Площадь земельного участка 62871 м (указывается проектная площадь образуемого земельного участка, вычисленная с использованием технологических и программных средств, в том числе размещенных на официальном сайте федерального органа исполнительной власти, уполномоченного Правительством Российской Федерации на осуществление государственного кадастрового учета, государственной регистрации прав, ведение Единого государственного реестра недвижимости и предоставление сведений, содержащихся в Едином государственном реестре недвижимости, в информационно-телекоммуникационной сети "Интернет" (далее - официальный сайт), с округлением до 1 квадратного метра. Указанное значение площади земельного участка может быть уточнено при проведении кадастровых работ не более чем на десять процентов) | | |
| Обозначение характерных точек границы | Координаты, м (указываются в случае подготовки схемы расположения земельного участка с использованием технологических и программных средств, в том числе размещенных на официальном сайте. Значения координат, полученные с использованием указанных технологических и программных средств, указываются с округлением до 0,01 метра) | |
| | X | Y |
| 1 | 2 | 3 |
| 1 | 582324.61 | 1397529.56 |
| 2 | 582342.50 | 1397682.34 |
| 3 | 582326.69 | 1397694.88 |
| 4 | 582214.36 | 1397720.17 |
| 5 | 582201.28 | 1397715.76 |
| 6 | 582193.55 | 1397708.50 |
| 7 | 582180.66 | 1397672.91 |
| 8 | 582122.83 | 1397661.91 |
| 9 | 582056.71 | 1397687.22 |
| 10 | 582056.71 | 1397686.91 |
| 11 | 582051.53 | 1397680.80 |
| 12 | 582041.65 | 1397637.63 |
| 13 | 582036.40 | 1397604.03 |
| 14 | 582038.32 | 1397586.68 |
| 15 | 582071.52 | 1397566.39 |
| 16 | 582080.81 | 1397555.97 |
| 17 | 582079.03 | 1397539.22 |
| 18 | 582069.27 | 1397445.80 |
| 19 | 582073.47 | 1397435.02 |
| 20 | 582128.88 | 1397375.82 |
| 21 | 582140.90 | 1397372.91 |
| 22 | 582188.72 | 1397371.53 |
| 23 | 582190.33 | 1397385.26 |
| 24 | 582187.45 | 1397385.62 |
| 25 | 582188.19 | 1397391.58 |
| 26 | 582191.02 | 1397391.23 |
| 27 | 582206.61 | 1397524.31 |
| 28 | 582218.80 | 1397532.06 |

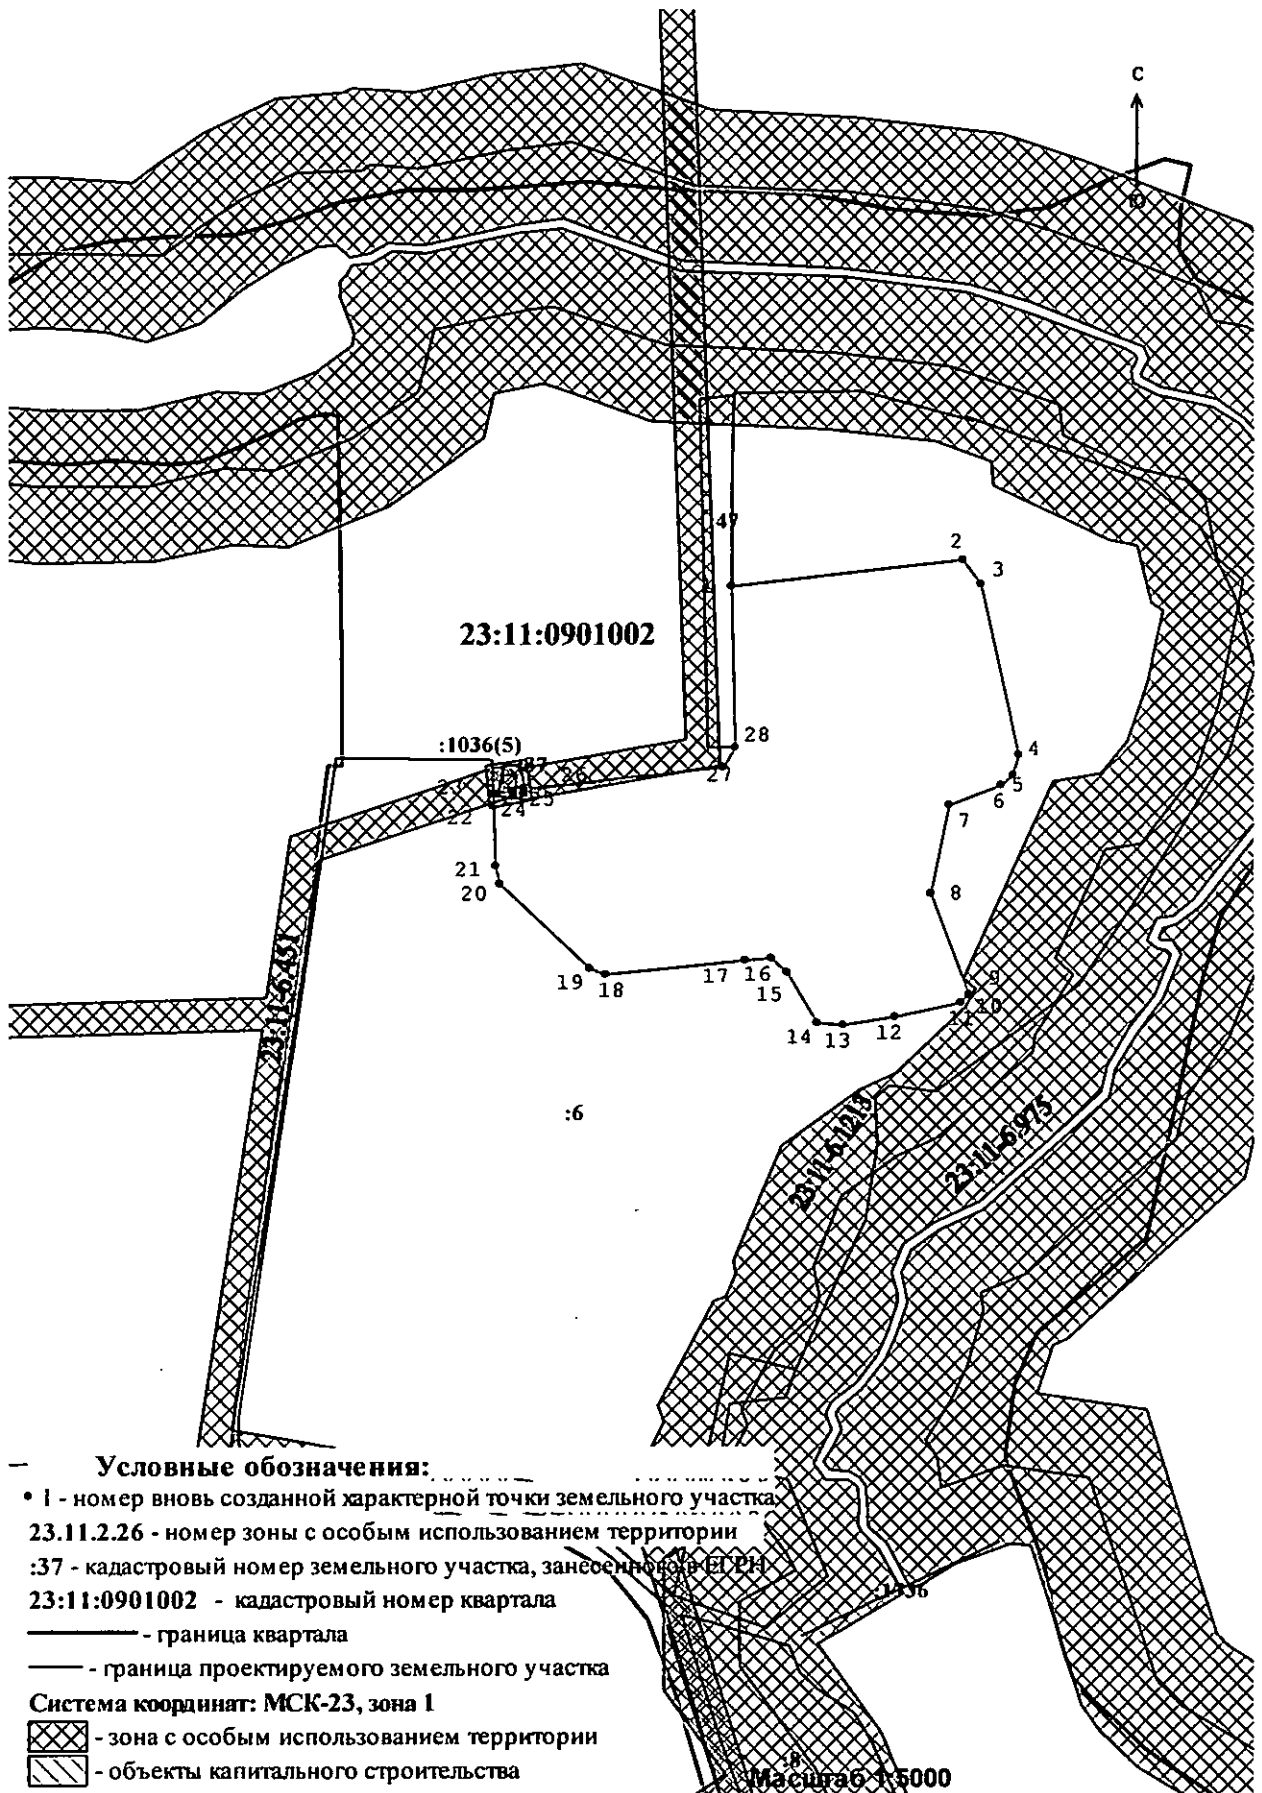

- Условные обозначения:**
- 1 - номер вновь созданной характерной точки земельного участка
 - 23.11.2.26 - номер зоны с особым использованием территории
 - :37 - кадастровый номер земельного участка, занесенного в Единый государственный реестр недвижимости
 - 23:11:0901002 - кадастровый номер квартала
 - - граница квартала
 - - граница проектируемого земельного участка
 - Система координат: МСК-23, зона I
 - ▣ - зона с особым использованием территории
 - ▨ - объекты капитального строительства
- Масштаб 1:5000