



**АДМИНИСТРАЦИЯ МУНИЦИПАЛЬНОГО ОБРАЗОВАНИЯ  
КАНЕВСКОЙ РАЙОН**

**ПОСТАНОВЛЕНИЕ**

от 12.05.2023

№ 675

ст-ца Каневская

**Об утверждении схемы расположения земельного участка на кадастровом плане территории, расположенного по адресу: Российская Федерация, Краснодарский край, Каневской район, Стародеревянковское сельское поселение, в границах кадастрового квартала 23:11:0311006**

В соответствии с пунктами 14, 15 статьи 11.10 Земельного кодекса Российской Федерации, пунктом 2 статьи 3.3 Федерального закона от 25 октября 2001 года № 137-ФЗ «О введении в действие Земельного кодекса Российской Федерации», постановлением администрации муниципального образования Каневской район от 25 октября 2019 года № 1872 «О должностных полномочиях заместителей главы муниципального образования Каневской район», на основании заявления Горбань Сергей Владимировича, **п о с т а н о в л я ю:**

1. Утвердить схему расположения земельного участка на кадастровом плане территории, находящегося в кадастровом квартале 23:11:0311006, площадью 21392 кв.м, по адресу: Российская Федерация, Краснодарский край, Каневской район, Стародеревянковское сельское поселение, в границах кадастрового квартала 23:11:0311006, расположенного в территориальной зоне, на которую градостроительные регламенты не устанавливаются, категория земель - земли запаса (приложение).

2. Установить вид разрешенного использования земельного участка на кадастровом плане территории, находящегося в кадастровом квартале 23:11:0311006, площадью 21392 кв.м, по адресу: Российская Федерация, Краснодарский край, Каневской район, Стародеревянковское сельское поселение, в границах кадастрового квартала 23:11:0311006, в соответствии с кодом 12.3 «Запас» Классификатора видов разрешенного использования земельных участков, утвержденного Приказом федеральной службы государственной регистрации, кадастра и картографии от 10 ноября 2020 года № П/0412.

3. Горбань Сергей Владимирович вправе в установленном порядке без доверенности обратиться в территориальный отдел филиала публично-правовой компании «Роскадастр» по Краснодарскому краю (Филиал ППК «Роскадастр» по Краснодарскому краю) с заявлением об осуществлении государственного кадастрового учета земельного участка, указанного в пункте 1.

4. Отделу по связям со СМИ и общественностью администрации муниципального образования Каневской район (Игнатенко Т.А.) обеспечить размещение настоящего постановления на официальном сайте администрации муниципального образования Каневской район в информационно-телекоммуникационной сети «Интернет».


5. Направить настоящее постановление в Федеральную службу государственной регистрации, кадастра и картографии (Росреестр) в течение 5 (пяти) рабочих дней со дня его принятия.

6. Срок действия настоящего постановления составляет 2 (два) года.

7. Контроль за выполнением настоящего постановления оставляю за собой.

8. Постановление вступает в силу со дня его подписания.

Заместитель главы  
муниципального образования  
Каневской район

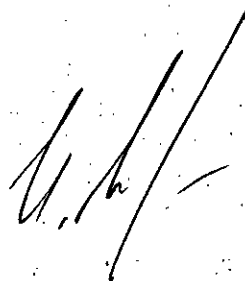

И.А.Луценко

Приложение

УТВЕРЖДЕНА

постановлением администрации


муниципального образования

Каневской район

от 12.05.2023 № 675

**Схема расположения земельного участка  
на кадастровом плане территории**

<b>Площадь земельного участка 21392 м<sup>2</sup></b> <small>(указывается проектная площадь образуемого земельного участка, вычисленная с использованием технологических и программных средств, в том числе размещенных на официальном сайте федерального органа исполнительной власти, уполномоченного Правительством Российской Федерации на осуществление государственного кадастрового учета, государственной регистрации прав, ведение Единого государственного реестра недвижимости и предоставление сведений, содержащихся в Едином государственном реестре недвижимости, в информационно-телекоммуникационной сети "Интернет" (далее - официальный сайт), с округлением до 1 квадратного метра. Указанное значение площади земельного участка может быть уточнено при проведении кадастровых работ не более чем на десять процентов)</small>		
<b>Обозначение характерных точек границ</b>	<b>Координаты, м</b> <small>(указываются в случае подготовки схемы расположения земельного участка с использованием технологических и программных средств, в том числе размещенных на официальном сайте. Значения координат, полученные с использованием указанных технологических и программных средств, указываются с округлением до 0,01 метра)</small>	
	<b>X</b>	<b>Y</b>
<b>1</b>	<b>2</b>	<b>3</b>
1	597398,90	1389703,56
2	597411,14	1389707,79
3	597419,87	1389712,44
4	597423,46	1389715,47
5	597439,21	1389724,94
6	597457,09	1389734,09
7	597469,33	1389741,09
8	597468,65	1389744,93
9	597435,60	1389743,15
10	597417,86	1389756,84
11	597394,81	1389774,12
12	597354,62	1389784,79
13	597326,81	1389824,69
14	597315,62	1389858,62
15	597310,00	1389897,89
16	597305,72	1389928,57
17	597290,14	1389940,52
18	597277,36	1389943,54
19	597271,78	1389938,87
20	597271,78	1389663,21
21	597274,59	1389664,63
22	597306,81	1389681,36
23	597336,40	1389693,88
24	597364,85	1389701,35
25	597387,91	1389702,63
1	597398,90	1389703,56

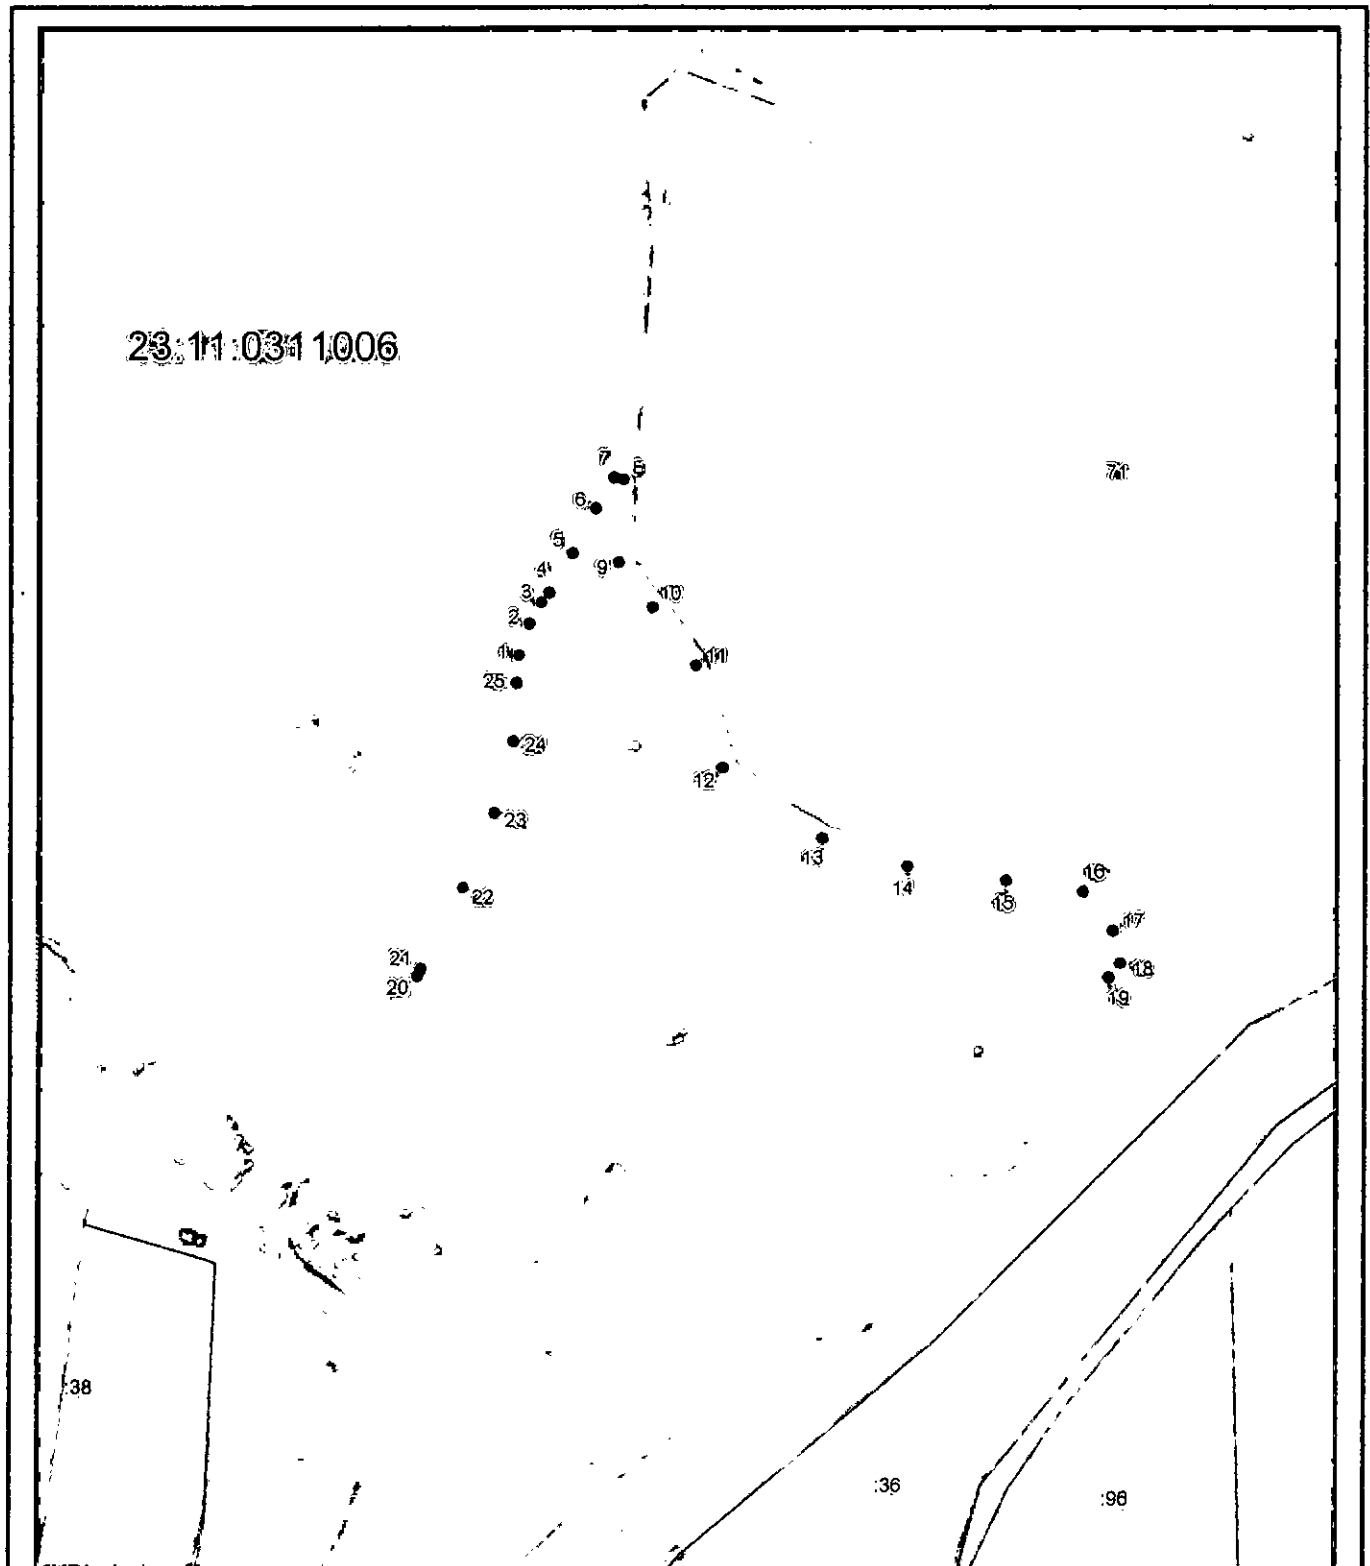

Система координат: МСК-23, зона 1  
Масштаб 1:3000

**Условные обозначения:**

- — граница образуемого земельного участка,
- — граница учтенного земельного участка,
- — граница кадастрового квартала,
- — установленная граница населенного пункта,
- — установленная граница зон с ОУИТ,
- — характерная точка границы земельного участка.